

NARUČITELJ	AGENCIJA ZA VODNO PODRUČJE RIJEKE SAVE
IZVOĐAČ	GEODET D.O.O. SARAJEVO
BROJ POSLA	146/22

E L A B O R A T

**ZA IZMJENU GRANICE VODNOG DOBRA UZ
RIJEKU TINJU NA PODRUČJU K.O. TINJA,
PODPEĆ I UROŽA U OPĆINI SREBRENİK**

Sarajevo, juni 2022. godine.

BOSNA I HERCEGOVINA
FEDERACIJA BOSNE I HERCEGOVINE
TUZLANSKI KANTON
GRAD SREBRENİK
Služba za geodetske i
imovinsko pravne poslove

Broj: 03-27-914/22
Datum: 12.07.2022.godine

"AGENCIJA ZA VODNO PODRUČJE RIJEKE SAVE"
SARAJEVO

PREDMET: Dostava potvrde,-

Vašim podneskom tražili ste od ove Službe ovjeru Elaborata za izmjenu granice vodnog dobra uz rijeku Tinju na području k.o. Tinja, Podpeč i Uroža u Općini Srebrenik izrađen od strane firme "GEODET" d.o.o. Sarajevo, za zemljišne čestice u k.o. Tinja uz lijevu obalu (k.p. br. 877 rijeka Tinja), označene kao k.p. br. 823, 775, 774/2, 773/1, 773/7, 774/3, 769/1, 877, 2532/1, 877, 2532/2, 877, 757, 756, 877, 2529, 2528, 2527, 877, 742, 877, 2526, 877, 742, 717/2, 716/6, 717/7. Uz desnu obalu k.p. br. 2532/1, 877, 757, 2532/1, 2526 i 2532/1, k.o. Popeć (k.p. br. 182 rijeka Tinja) uz lijevu obalu k.p. br. 182, 31/2, 32/1, 31/1, 31/3, uz desnu obalu k.p. br. 42, 40/3, 33 i k.p. br. 34/2, k.o. Uroža (k.p. br. 1257 rijeka Tinja) uz lijevu obalu k.p. br. 94, 1248.

Od strane ovog organa dana 06.07.2022.godine, zaprimljen je Elaborat za izmjnu granice vodnog dobra uz rijeku Tinju na području k.o. Tinja, Podpeč i Uroža u Općini Srebrenik.

Obavještavamo Vas da se ovim putem vrši ovjera "Elaborata za izmjenu granice vodnog dobra uz rijeku Tinju na području k.o. Tinja, Podpeč i Uroža u općini Srebrenik, urađen od strane firme "GEODET" d.o.o. Sarajevo (broj. 146/22 izrađen u junu 2022.godine), koji je naručila Agencija, i odnosi se isključivo na ažurnost geodetskih podloga i katastarskih podataka koji su korišteni pri izradi elaborata. Ovom ovjerom elaborata, nije došlo do bilo kakvog cijepanja parcela, promjene kulture, promjene posjeda i vlasništva na parcelama koje su navedene u Elaboratu, već da je predmet posebnog postupka u skladu sa Zakonom o premjeru i katastru nekretnina ("Službeni list SR BiH", broj: 22/84, 12/87, 25/90 i 30/90) za što je potrebno izraditi poseban elaborat za te namjene.

U vezi gore navedenog potvrđujemo da su:


Podaci navedeni u grafičkom i numeričkom dijelu Elaborata trenutno stanje u katastarskom operatu Službe za geodetske i imovinsko pravne poslove općine Srebrenik.

Ističemo da prilikom definisanja granica vodnog dobra, definisana granica nije stabilizovana na terenu, da dijelovi parcela koje su unutar granice vodnog dobra nisu otcijepljeni, nije sračunata njihova površina i ne mogu biti osnova za bilo kakve postupke eksproprijacije.

Dostavljeno:

1. Naslovu,

2. Arhivi.

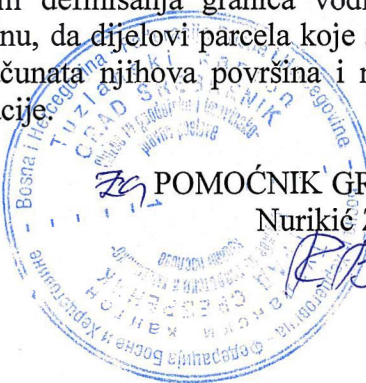Z. POMOĆNIK GRADONAČELNIKA-ŠEF SLUŽBE

Nurikić Zijo, dipl. ing. geodezije

B. Bužubadžić

10/10/2022

„Agencija za vodno područje rijeke Save“
Sarajevo

Primljeno: 14 -07- 2022

Broj: 10-501-10/22

SADRŽAJ ELABORATA:

I OPŠTI PODACI:

- Rješenje i identifikacioni broj

II TEHNIČKI IZVJEŠTAJ

III IZVJEŠTAJ O GEODETSKOM SNIMANJU

IV OPIS PREDLOŽENE GRANICE VODNOG DOBRA UZ RIJEKU TINJU NA PODRUČJU K.O. TINJA, K.O. PODPEĆ I K.O. UROŽA U GRADU SREBRENIKU

V GRAFIČKI PRILOZI

- 1.Pregledna karta (podjela na listove), Mjerilo 1:25.000
- 2.LIST 1- Prijedlog granice vodnog dobra uz rijeku Tinju u općini Srebrenik (K.O. Uroža) Mjerilo 1:2.500
- 3.LIST 2- Prijedlog granice vodnog dobra uz rijeku Tinju u općini Srebrenik (K.O. Uroža) Mjerilo 1:2.500
- 4.LIST 3- Prijedlog granice vodnog dobra uz rijeku Tinju u općini Srebrenik (K.O. Podpeć) Mjerilo 1:2.500
- 5.LIST 4- Prijedlog granice vodnog dobra uz rijeku Tinju u općini Srebrenik (K.O. Podpeć) Mjerilo 1:2.500
- 6.LIST 5- Prijedlog granice vodnog dobra uz rijeku Tinju u općini Srebrenik (K.O. Tinja) Mjerilo 1:2.500
- 7.LIST 6- Prijedlog granice vodnog dobra uz rijeku Tinju u općini Srebrenik (K.O. Tinja) Mjerilo 1:2.500

Broj: 05-26-5-195/22
Sarajevo, 10.02.2022.

Temeljem Zakona o premjeru i katastru nekretnina („Službeni list SRBiH“, br. 22/84, 12/87, 26/90, 36/90 i „Službeni list RBiH“, br. 4/93 i 13/94), Zakona o premjeru i katastru zemljišta („Službeni list SR BiH“, broj: 14/78, 12/87, 26/90, i „Službeni list RBiH“, broj: 4/93, 13/94), Zakona o katastru komunalnih uređaja („Službeni list SR BiH“, broj 21/77, 6/88 i 36/90), Uputstva o geodetskim radovima koje izvide samostalni geodetski privrednici („Službeni list SR BiH“, broj 21/91) i zahtjeva firme “Geodet” d.o.o. Sarajevo, a uvidom u raspoloživu dokumentaciju izdaje se:

U V J E R E N J E

o

izvođenju geodetskih radova koje izvide samostalni geodetski privrednici

“Geodet” d.o.o. Sarajevo, ul. Hamdije Ćemerlića br. 47, 71 000 Sarajevo, osposobljen je za izvođenje geodetskih radova koje izvide samostalni geodetski privrednici, jer ispunjava uvjete glede stručne spreme i posjedovanja odgovarajuće opreme, sukladno Zakonu o premjeru i katastru nekretnina i Uputstvu o geodetskim radovima koje izvide samostalni geodetski privrednici.

Uvjerenje važi dvije godine od dana izdavanja.



DIREKTOR
Željko Obradović, dipl.ing.

Dostaviti:

1. Naslovu
2. a/a

BOSNA I HERCEGOVINA

FEDERACIJA BOSNE I HERCEGOVINE

Kanton: SARAJEVO

Općinski sud u Sarajevu

Broj: 065-0-Reg-18-002188

Datum: 27.4.2018. godine

Općinski sud u Sarajevu i to po sudiji Daupović Asafu, rješavajući po prijavi predlagatelja od 25.04.2018.godine, "GEODET" d.o.o. za projektovanje, geodetske poslove, trgovinu, servisiranje i posredovanje Sarajevo, ul. Hamdije Čemerlića broj 37, Sarajevo, Novo Sarajevo, zastupanog po Generalnom direktoru zakonskom zastupniku Bečić Muhidinu, u predmetu upisa: promjena adrese sjedišta društva, a na temelju odredbe člana 57. Zakona o registraciji poslovnih subjekata u FBiH („Službene novine FBiH“ broj 27/05, 68/05, 43/09 i 63/14), dana 27.04.2018.godine donio je

RJEŠENJE O IZMJENAMA PODATAKA

U sudski registar Općinskog suda u Sarajevu, kod subjekta upisa "GEODET" d.o.o. za projektovanje, geodetske poslove, trgovinu, servisiranje i posredovanje Sarajevo, ul. Hamdije Čemerlića broj 47, Sarajevo, Novo Sarajevo, upisani su podaci o promjeni adrese sjedišta društva.

Firma: "GEODET" d.o.o. za projektovanje, geodetske poslove, trgovinu, servisiranje i posredovanje Sarajevo

Skraćena oznaka firme: "GE●DET" d.o.o. Sarajevo

Sjedište: ul. Hamdije Čemerlića broj 47, Sarajevo, Sarajevo-Novo Sarajevo

MBS: 65-01-0436-1●

JIB: 4201596930000

Carinski broj:

Pravni osnov upisa:

Odluka o izmjeni odluke o osnivanju društva sa ograničenom odgovornošću broj OPU-IP 624/2018 od 24.04.2018.godine

OSNIVAČI / ČLANOVI SUBJEKTA UPISA

Prezime i ime	Adresa
BEČIĆ MUHIDIN	ul. Čeljigovići broj 30, Sarajevo

OSNOVNI KAPITAL SUBJEKTA UPISA

Ugovoreni (upisani) kapital:	2.000,00
Uplaćeni kapital:	2.000,00

UČEŠĆE U KAPITALU

Osnivač	Ugovoreni kapital	Procenat
BEČIĆ MUHIDIN	2.000,00	100 %

LICA OVLAŠTENA ZA ZASTUPANJE SUBJEKTA UPISA

U unutrašnjem i vanjskotrgovinskom prometu


BEČIĆ MUHIDIN, generalni direktor bez ograničenja ovlaštenja.

BEČIĆ MURIZ, tehnički direktor bez ograničenja ovlaštenja.



DJELATNOST SUBJEKTA UPISA - u unutrašnjem prometu

Šifra	Naziv
02.40	Pomoćne usluge u šumarstvu
13.30	Dovršavanje tekstila
33.12	Popravak mašina
41.10	Organizacija izvođenja građevinskih projekata
41.20	Izgradnja stambenih i nestambenih zgrada
42.11	Gradnja cesta i autocesta
42.12	Gradnja željezničkih pruga i podzemnih željeznica
42.13	Gradnja mostova i tunela
42.21	Gradnja cjevovoda za tečnosti i plinove
42.22	Gradnja vodova za električnu struju i telekomunikacije
42.91	Gradnja hidrograđevinskih objekata
42.99	Gradnja ostalih građevina niskogradnje, d. n.
43.11	Uklanjanje građevina
43.12	Pripremni radovi na gradilištu
43.13	Ispitivanje terena za gradnju bušenjem i sondiranjem
43.21	Elektroinstalacijski radovi
43.22	Uvođenje instalacija vodovoda, kanalizacije i plina i instalacija za grijanje i klimatizaciju
43.29	Ostali građevinski instalacijski radovi
43.31	Fasadni i štukatorski radovi
43.32	Ugradnja stolarije
43.33	Postavljanje podnih i zidnih obloga
43.34	Bojenje i staklarski radovi
43.39	Ostali završni građevinski radovi
43.91	Podizanje krovnih konstrukcija i pokrivanje krovova
43.99	Ostale specijalizirane građevinske djelatnosti, d. n.
46.11	Posredovanje u trgovini poljoprivrednim sirovinama, živim životinjama, tekstilnim sirovinama i poluproizvodima
46.13	Posredovanje u trgovini drvenom građom i građevinskim materijalom
46.14	Posredovanje u trgovini mašinama, industrijskom opremom, brodovima i avionima
46.18	Posredovanje u trgovini specijaliziranoj za određene proizvode ili grupe ostalih proizvoda
46.19	Posredovanje u trgovini raznovrsnim proizvodima
46.43	Trgovina na veliko električnim aparatima za domaćinstvo
46.47	Trgovina na veliko namještajem, tepisima i opremom za rasvjetu
46.48	Trgovina na veliko satovima i nakitom
46.49	Trgovina na veliko ostalim proizvodima za domaćinstvo
46.51	Trgovina na veliko računarima, perifernom opremom i softverom
46.52	Trgovina na veliko elektroničkim i telekomunikacijskim dijelovima i opremom
46.62	Trgovina na veliko alatnim mašinama
46.63	Trgovina na veliko mašinama za rudarstvo i građevinarstvo
46.69	Trgovina na veliko ostalim mašinama i opremom
46.71	Trgovina na veliko krutim, tečnim i plinovitim gorivima i srodnim proizvodima
46.73	Trgovina na veliko drvom, građevinskim materijalom i sanitarnom opremom
46.90	Nespecijalizirana trgovina na veliko
47.11	Trgovina na malo u nespecijaliziranim prodavnicama pretežno hranom, pićima i duhanskim proizvodima
47.19	Ostala trgovina na malo u nespecijaliziranim prodavnicama
47.41	Trgovina na malo računarima, perifernim jedinicama i softverom u specijaliziranim prodavnicama

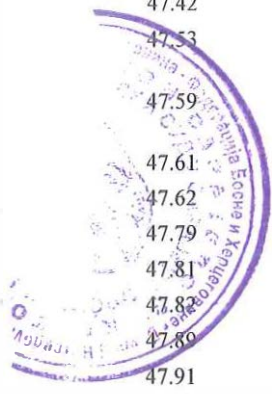- 
- 47.42 Trgovina na malo telekomunikacijskom opremom u specijaliziranim prodavnicama
- 47.53 Trgovina na malo tepisima i prostiračima za pod, zidnim i podnim oblogama u specijaliziranim prodavnicama
- 47.59 Trgovina na malo namještajem, opremom za rasvjetu i ostalim proizvodima za domaćinstvo u specijaliziranim prodavnicama
- 47.61 Trgovina na malo knjigama u specijaliziranim prodavnicama
- 47.62 Trgovina na malo novinama, papirnom robom i pisaćim priborom u specijaliziranim prodavnicama
- 47.79 Trgovina na malo rabljenom robom u specijaliziranim prodavnicama
- 47.81 Trgovina na malo hranom, pićima i duhanskim proizvodima na štandovima i tržnicama
- 47.82 Trgovina na malo tekstilom, odjećom i obućom na štandovima i tržnicama
- 47.89 Trgovina na malo ostalom robom na štandovima i tržnicama
- 47.91 Trgovina na malo putem pošte ili interneta
- 47.99 Ostala trgovina na malo izvan prodavnica, štandova i tržnica
- 58.11 Izdavanje knjiga
- 58.12 Izdavanje imenika i popisa korisničkih adresa
- 58.13 Izdavanje novina
- 58.14 Izdavanje časopisa i periodičnih publikacija
- 58.19 Ostala izdavačka djelatnost
- 58.21 Izdavanje računarskih igara
- 58.29 Izdavanje ostalog softvera
- 59.20 Djelatnosti snimanja zvučnih zapisa i izdavanja muzičkih zapisa
- 60.10 Emitiranje radijskog programa
- 60.20 Emitiranje televizijskog programa
- 62.01 Računarsko programiranje
- 62.02 Savjetovanje u vezi s računarima
- 62.03 Upravljanje računarskom opremom i sistemom
- 62.09 Ostale uslužne djelatnosti u vezi s informacijskom tehnologijom i računarima
- 63.11 Obrada podataka, usluge hostinga i djelatnosti u vezi s njima
- 63.12 Internetski portali
- 63.99 Ostale informacijske uslužne djelatnosti, d. n.
- 68.10 Kupovina i prodaja vlastitih nekretnina
- 68.20 Iznajmljivanje i upravljanje vlastitim nekretninama ili nekretninama uzetim u zakup (leasing)
- 68.31 Agencije za poslovanje nekretninama
- 68.32 Upravljanje nekretninama uz naknadu ili na osnovu ugovora
- 69.20 Računovodstvene, knjigovodstvene i revizijske djelatnosti; porezno savjetovanje
- 70.21 Odnosi s javnošću i djelatnosti saopćavanja
- 70.22 Savjetovanje u vezi s poslovanjem i ostalim upravljanjem
- 71.11 Arhitektonske djelatnosti
- 71.12 Inženjerske djelatnosti i s njima povezano tehničko savjetovanje
- 73.20 Istraživanje tržišta i ispitivanje javnog mnjenja
- 74.10 Specijalizirane dizajnerske djelatnosti
- 74.20 Fotografske djelatnosti
- 74.30 Prevodilačke djelatnosti i usluge tumača
- 74.90 Ostale stručne, naučne i tehničke djelatnosti, d. n.
- 77.32 Iznajmljivanje i davanje u zakup (leasing) mašina i opreme za građevinarstvo
- 77.39 Iznajmljivanje i davanje u zakup (leasing) ostalih mašina, opreme i materijalnih dobara, d. n.
- 77.40 Davanje u zakup (leasing) prava na upotrebu intelektualnog vlasništva i sličnih proizvoda, osim radova koji su zaštićeni autorskim pravima
- 80.20 Usluge zaštite uz pomoć sigurnosnih sistema
- 81.10 Pomoćne djelatnosti upravljanja zgradama
- 82.11 Kombinirane kancelarijske administrativne uslužne djelatnosti
- 82.19 Fotokopiranje, priprema dokumenata i ostale specijalizirane kancelarijske pomoćne djelatnosti
- 82.30 Organizacija sastanaka i poslovnih sajmova
- 82.91 Djelatnosti agencija za prikupljanje i naplatu računa te kreditnih kancelarija
- 82.99 Ostale poslovne pomoćne uslužne djelatnosti, d. n.
- 85.51 Obrazovanje i poučavanje u području sporta i rekreacije


85.60	Pomoćne uslužne djelatnosti u obrazovanju
95.11	Popravak računara i periferne opreme
95.12	Popravak komunikacijske opreme
95.21	Popravak elektroničkih uređaja za široku potrošnju
95.22	Popravak aparata za domaćinstvo te opreme za kuću i vrt
95.23	Popravak obuće i proizvoda od kože
95.29	Popravak ostalih predmeta za ličnu upotrebu i domaćinstvo
96.09	●stale lične uslužne djelatnosti, d. n.

DJELATNOST SUBJEKTA UPISA - u vanjskotrgovinskom prometu

- Uvoz i izvoz roba iz registrovane djelatnosti
- Usluge iz registrovane djelatnosti
- Posredovanje i zastupanje u prometu robama i uslugama
- Izvoz i uvoz roba i usluga koje se naplaćuju uvozom roba i usluga u istoj vrijednosti (kompenzacioni poslovi)
- Usluge istraživanja, pružanja i korišćenja informacija i znanja u privredi i nauci (know-how)
- Zastupanje stranih lica u okviru registrovane djelatnosti
- Vršenje servisnih usluga za održavanje opreme i dobara za ličnu potrošnju

Obrazloženje

Postupajući po prijavi predlagatelja "GEODET" d.o.o. za projektovanje, geodetske poslove, trgovinu, servisiranje i posredovanje Sarajevo, ul. Hamdije Čemerlića broj 47, Sarajevo, Novo Sarajevo, od 25.04.2018.godine, Sud je ocijenio da su ispunjeni zakonski uslovi propisani članom 22. i 39. Zakona o registraciji poslovnih subjekata u FBiH („Službene novine FBiH“, broj 27/05, 68/05, 43/09 i 63/14), te je primjenom Presude Ustavnog suda Federacije Bosne i Hercegovine broj:U-15/10 od 02.12.2015. godine („Službene novine FBiH“, broj 30/16), donio odluku kao u dispozitivu Rješenja.

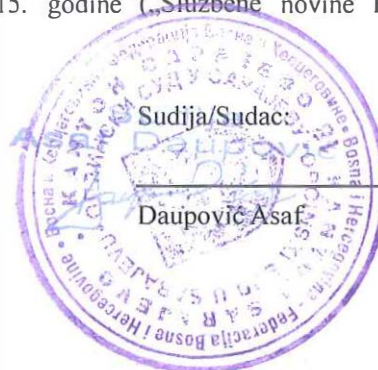

Pravni lijek:

Protiv ovog rješenja može se izjaviti žalba u roku od osam (8) dana od dana prijema rješenja. Žalba se izjavljuje Kantonalnom sudu u Sarajevu, a podnosi se preko ovog suda.

**BOSNA I HERCEGOVINA
FEDERACIJA BOSNE I HERCEGOVINE
Federalno ministarstvo finansija - financija
Porezna uprava Federacije BiH
Kantonalni porezni ured SARAJEVO**

Na osnovu člana 16. Zakona o Poreznoj upravi Federacije Bosne i Hercegovine
("Službene novine Federacije BiH", br: 33/02, 28/04, 57/09, 40/10), Porezna uprava Federacije BiH izdaje

UVJERENJE O POREZNOJ REGISTRACIJI

**"GEODET" d.o.o. za projektovanje,
geodetske poslove, trgovinu, servisiranje i
posredovanje Sarajevo**

Sa sjedištem: NOVO SARAJEVO
Adresom: HAMDJE ČEMERLIĆA 37

I identifikacionim brojem:

4201596930000

Registrovan je u Poreznoj upravi Federacije BiH
Kantonalni porezni ured SARAJEVO

Datum: 08.06.2012.



Po ovlaštenju rukovodioca Kantonalnog ureda

Hafa Kovač, dipl. ecc.

II TEHNIČKI IZVJEŠTAJ

1. Uvod

Federalno ministarstvo poljoprivrede, vodoprivrede i šumarstva donijelo je Rješenje o određivanju granice vodnog dobra uz rijeku Tinju na području Općine Srebrenik broj: UP-I-05-25/1-95/13 od 30.01.2013. godine.

Nadležne službe Grada Srebrenika su se u obratili "Agenciji za vodno područje rijeke Save" Sarajevo sa sljedećim zahtjevima koji se odnose na izmjenu granice vodnog dobra uz rijeku Tinju na području općine Srebrenik:

- Akt broj: 03-27-914/22 od 09.03.2022. godine (osnovni zahtjev) od 09.03.2022. godine i akt broj: 03-27-914/22 od 05.04.2022. godine (dopuna zahtjeva) kojima se traži izmjena granice vodnog dobra uz rijeku Tinju na području K.O. Tinja u općini Srebrenik;
- Akt broj: 07-99/22 od 15.02.2022. godine kojim se traži izmjena granice vodnog dobra uz rijeku Tinju na području K.O. Podpeč u općini Srebrenik;
- Akt broj: 07-4980/22 od 18.04.2022 godine kojim se traži izmjena granice vodnog dobra uz rijeku Tinju na području K.O. Uroža u općini Srebrenik.

Shodno navedenim zahtjevima, od strane uposlenika ove Agencije izvršen je terenski obilazak lokalitet koji su nominirani aktima nadležnih službi Grada Srebrenika. Tom prilikom utvrđena je opravdanost zahtjeva za izmjenom granice vodnog dobra pošto su ispunjeni uslovi dati u članu 5. Stav (5) Pravilnika o načinu određivanja granice vodnog dobra i o postupku utvrđivanja pripadnosti zemljišne čestice javnom vodnom dobru ("Službene novine FBiH", broj: 26/09 i 65/20, u daljnjem tekstu: Pravilnik).

Da bi se obezbijedilo postupanje po članu 5. Stav (5) Pravilnika provedena je javna nabavka za usluge inoviranja elaborata, te je od strane Agencije za vodno područje rijeke Save firma Geodet d.o.o. Sarajevo angažovana za usluge: "Elaborat za izmjenu granice vodnog dobra uz rijeku Tinju na području K.O. Tinja, Podpeč i Uroža u općini Srebrenik", a sve u skladu sa ugovorom broj: 10-501-8/22 od 28.04.2022. godine.

Ovaj Elaborat se konkretno odnosi na Izmjenu granice vodnog dobra za rijeku Tinju na lokalitetu k.o. Tinja, Podpeč i Uroža u Gradu Srebrenik, a koja je data u ranije izrađenom elaboratu određivanja granice vodnog dobra rijeku Tinju na području općine Srebrenik na

osnovu kojeg je Federalno ministarstvo donijelo Rješenje o određivanju granica vodnog dobra uz rijeku Tinju na području općine Srebrenik broj: UP-I-05-25/1-95/13 od 30.01.2013. godine.

2. Pravni osnov

U posljednjih nekoliko dekada, u svijetu pa i u BiH, je prisutan trend građenja stambenih i privrednih objekata uz sama korita vodotoka. Na taj način gubi se značajna površina prirodnog inundacionog prostora koji služi kao "plavni put" prilikom nailaska poplavnih vodnih valova. Radi toga javlja se opravdana potreba da se izvrši rezervisanje šireg pojasa uz riječne tokove u kojem bi se mogle realizovati potrebne mjere i aktivnosti uređenja prirodnih korita u cilju zaštite od poplava.

Pravni osnov za utvrđivanje i definisanje vodnog dobra uz vodotoke I kategorije za koje je "Agencija za vodno područje rijeke Save" i nadležna dat je članom 8. Zakona o vodama Federacije BiH - ZoV ("Službene novine Federacije BiH" broj 70/06), kojim je propisano da Federalni ministar poljoprivrede, vodoprivrede i šumarstva donosi propis o načinu određivanja granice vodnog dobra i o postupku utvrđivanja pripadnosti zemljišne čestice javnom vodnom dobru.

Vodno dobro, shodno odredbama člana 7. ZoV, jeste skup zemljišnih čestica koje obuhvataju:

1. zemljište na kojem je površinska voda trajno ili povremeno prisutna i zbog toga se oblikuju posebni hidrološki, geomorfološki i biološki odnosi koji određuju vodne i od vode zavisne ekosisteme;
2. osnovno korito tekućih voda, uključujući otoke i obale do izrazite geomorfološke promjene;
3. priobalni pojas širine 15 metara od granice obale (izrazite morfološke promjene) za površinske vode I. kategorije, odnosno priobalni pojas širine 5 metara od granice obale (izrazite morfološke promjene) za površinske vode II. kategorije;
4. zemljište potopljeno stajaćim vodama, uključujući obalu do najvišeg zabilježenog vodostaja;
5. napuštena riječna korita koje voda povremeno plavi, močvare i zemljišta koja su potopljena vodom zbog zahvata u prostoru;
6. uređeni inundacioni pojas;
7. zemljište ispod i pored vodnih objekata iz člana 14. stav 1. tačka 1. ovog Zakona.

Članom 12. ZOV-a definisane su aktivnosti koje se mogu vršiti na vodnom dobru. Tim članom se propisuje da na vodnom dobru nije dozvoljeno izvoditi zahvate, osim:

1. gradnje zaštitnih vodnih objekata;
2. zahvata koji se odnose na poboljšanje hidromorfoloških i bioloških karakteristika površinskih voda;
3. zahvata koji se odnose na zaštitu prirode;
4. gradnje objekata potrebnih za korištenje voda (objekti za zahvat i akumuliranje vode) i objekata za osiguranje plovidbe i zaštitu od utapanja na prirodnim kupalištima;

5. gradnje objekata namijenjenih zaštiti voda od zagađenja;
6. gradnje objekata namijenjenih za potrebe rada državnih organa, zaštitu i spasavanje ljudi, životinja ili imovine od prirodnih i drugih nesreća, te provođenje zadataka policije.

U tom smislu urađen je odgovarajući podzakonski akt - Pravilnik o načinu određivanja granica vodnog dobra i o postupku utvrđivanja pripadnosti zemljišne čestice javnom vodnom dobru ("Službene novine Federacije BiH" broj 26/09 i 65/20).

Članom 4. Pravilnika propisano je da se definisanje granice vodnog dobra na terenu vrši po prethodno urađenom Elaboratu o utvrđivanju granica vodnog dobra odgovarajuće površinske vode za pripadajuće područje općine. Izrada Elaborata vrši se na način propisan Pravilnikom o snimanju detalja ("Službeni list SR BiH" broj 4/91) i važećim odredbama Pravilnika za državni premjer ("Službeni list FNRJ" broj 9/59). Poslove izrade Elaborata vrši ovlašteno pravno lice registrovano za obavljanje poslova premjera zemljišta.

Određivanje granice vodnog dobra za površinske vode I kategorije organizuje nadležna agencija za vodno područje. Rješenje o određivanju granica vodnog dobra za površinske vode I kategorije donosi Federalno ministarstvo poljoprivrede, vodoprivrede i šumarstva, na prijedlog nadležne agencija za vodno područje.

Rješenje se nakon donošenja dostavlja službama za katastar nadležne općine i zemljišno-knjižnom odjeljenju nadležnog suda radi upisivanja u katastarsko-knjižne i zemljišno-knjižne evidencije.

Ovaj Elaborat je urađen shodno odredbama člana 7. i 5. ZOV-a za rijeku Tinju koja spada u površinske vodotoke I kategorije na vodnom području rijeke Save, a sve u cilju postupanja po članu 5. Stav (5) Pravilnika u vezi zahtjeva Nadležne službe Grada Srebrenika.

3. Metodologija rada

Ovaj Elaborat je urađen shodno odredbama člana 7. i 5. ZOV-a za rijeku Tinju koja spada u površinske vodotoke I kategorije na vodnom području rijeke Save, a na osnovu zahtjeva Nadležne službe Grada Srebrenika u vezi sa članom 5. Stav (5) Pravilnika, a konkretno se odnosi na izmjenu granice vodnog dobra za rijeku Tinju na području K.O. Tinja, Podpeč i Uroža u općini Srebrenik.

Za potrebe izrade ovog Elaborata, korišteni su digitalni (vektorski) oblik podataka Katastarskih općina i katastarskih čestica preuzet direktno putem web servisa od strane Federalne geodetske uprave (FGU).

Kao podloga za razmatranu dionicu vodotoka za navedenu administrativnu jedinicu, za potrebe izrade ovog Elaborata, korišteni su listovi katastarskih planova horizontalne predstave u razmjeri 1:1.000 i 1:2.500 u digitalnom i vektorskom obliku, te digitalni orto-foto prikaz terena iz 2012. godine.

U proteklom periodu od strane firme Geodet d.o.o. Sarajevo izvršeno je geodetskog snimanje na terenu izrazite morfološke promjene na području K.O. Tinja, Podpeč i Uroža u urbanom

dijelu Grada Srebrenika, u sve u cilju realizacije usluga izrade predmetnog elaborata po osnovu ugovora.

Izvršena je sistematizacija, analiza prikupljenih digitalnih podataka i priprema podataka za konverziju u format baze podataka Naručioca (AVP Sava Sarajevo).

Izvršena je konverzija preuzetih podataka (alfanumeričkih i vektorskih) u format baze podataka katastra vodno dobro Naručioca (AVP Sava Sarajevo).

Unos vektorskih slojeva podataka (granice katastarskih općina, katastarske čestice, predložena granica vodnog dobra) u prostornu bazu podataka Naručioca je izvršen putem shp file odnosno feature class seta podataka (format podataka preuzet od Naručioca).

Vektorski slojevi podataka su uvezani sa prethodno unesenim alfanumeričkim podacima kroz Internet Web GIS aplikaciju.

Kod određivanja prijedloga granice vodnog dobra izvršena je prostorna analiza preklapanja preuzetih sa web servisa- FGU katastarskih čestica digitalnog katastra BPKN (korita rijeke Tinje) sa snimkom izrazite morfološke obalutvrda rijeke Tinje koji je urađen za ove potrebe, a sve sa ciljem da se što tačnije postupi po odredbama člana 7. i 5. ZOV-a.

Na osnovu prethodno pomenutih aktivnosti i analiza izvođač je izvršio Izmjenu prijedloga granice vodnog dobra uz rijeku Tinju na području K.O. Tinja, Podpeč i Uroža u urbanom dijelu Grada Srebrenika.

Tekstualni opis Granice predložene izmjene granica vodnog dobra uz rijeku Tinju na području K.O. Tinja, Podpeč i Uroža, kao i popis parcela koje se cijele ili dijelom nalaze unutar granice vodnog dobra je dat u Tački IV.

Podaci prikupljeni ovim aktivnostima (izradom Elaborata) su sistematizovani i pohranjeni u fizički model baze podataka ISV-a (prostornu bazu podataka vodnog dobra).

III IZVJEŠTAJ O GEODETSKOM SNIMANJU

IZRAZITE MORFOLOŠKE PROMJENE NA RIJECI TINJI

Sadržaj:

- Uvod
- Mjerna oprema
- Tehnički opis posla

Uvod:

Firma Geodet d.o.o. Sarajevo je obavila radove geodetskog snimanja izrazite morfološke promjene na rijeci Tinji na lokalitetu k.o. Tinja, Podpeč i Uroža u Gradu Srebrenik.

Naziv i sjedište firme i stručno osoblje:

Firma Geodet d.o.o. se nalazi u Sarajevu ulica Hamdije Čemerlića br.37

Tel.faxbr.tel.033/973-193. 033/973-194.

Muriz Bečić dipl.ing.geod.

Vrabac Zijad geom.

Vedad Jugović geom.

Mjerna oprema

TOTALNA STANICA: Proizvođač: Trimble

Tip: M3

Tačnost mjerenja uglova: 1"

Tačnost mjerenja dužina

- sa prizmom (2 + 2ppm * D)
- bez prizme (3 + 2ppm * D)

- Tip: R8 GNSS

Poziciona tačnost - Statika: 3,0 mm + 0,1 ppm RMS (horizontalno)

3,5 mm + 0,4 ppm RMS (vertikalno)

Poziciona tačnost - RTK: 8 mm + 0,5 ppm RMS (horizontalno)

15 mm + 0,5 ppm RMS (vertikalno)

Simultano praćeni satelitski signali:

- GPS: L1C/A, L2C, L2E (metoda tvrtke Trimble za praćenje L2P-a), L5
- GLONASS: L1C/A, L1P, L2C/A (samo GLONASS M), L2P
- SBAS: L1C/A, L5
- Galileo GIOVE-A i GIOVE-B

Tehnički opis posla

Dana 05.05.2022 godine sa predstavnicima Grada Srebrenika smo obišli teren.

Prije početka snimanja preuzete su tačke geodetske mreže koje su se nalazile na lokalitetu izvođenja radova.

Date poligonske tačke korištene za lokalizaciju su 1001,1002,1003 i 1004.

Sve detaljne tačke i njihove koordinate prikazane su u Spisku koordinata detaljnih tačaka, kao i Zapisnik o lokalizaciji i njena tačnost mjerenja.

Nakon završenog terenskog dijela posla pristupilo se obradi podataka i iscrtavanju crteža. Obradu podataka urađena je u softveru „GEODET v.12“ za koju firma Geodet doo Sarajevo posjeduje licencu. Tačne pozicije snimljenih tačaka sa koordinatama i kotama u Gauss-Krigerovoj projekciji terena su predstavljene u Microsoft Excel 2013 programu. nakon čega se pristupilo crtanju snimljenih situacija u softveru AutoCad 2007 LandDevelopment. Snimljene izrazite morfološke promjene na rijeci Tinji prikazane se u sklopu Elaborata u prilogima gdje je prezentiran novi prijedlog granice vodnog dobra.

SOFTVERSKI PAKETI:

- Geodet - za obradu podataka mjerenja sa totalnih stanica i GPS-a, crtanje poprečnih profila...
- AutoCad 2000 LandDevelopment.
- Obrada snimljenih terenskih podataka (računanje i izravnanje vlaka i računanje koordinata detaljnih tačaka) rađena je u softverskoj aplikaciji GEODET (aplikacija za automatsku obradu geodetskih podataka), koju je razvila firma „Geodet d.o.o“ iz Sarajeva u saradnji sa firmom IT Systems iz Sarajeva.
- Geodet - Aplikacija za automatsku obradu geodetskih podataka



Slika 5. Interface aplikacije Geodet

Ključne funkcionalnosti:

- » Jednostavno korištenje u Windows grafičkom sučelju
- » Automatska izrada svih geodetskih obrazaca (10 standardnih obrazaca) objedinjenih u jednu Excel-woorkbook fajlu.
- » Automatski proračun čvornih tačaka - računanje uglova, Y-koordinata, X-koordinata i elevacija za čvorne tačke po "Iterativnoj metodi aritmetičkih sredina".
- » Automatska izrada crteža sa koordinatama snimljenih tačaka u formatu prilagođenom za najčešće korištene CAD aplikacije (AutoCAD, Topocad, Plateia, MicroSation, LandDevelopment, PLS CADD, i drugi)
- » Podržane sve totalne stanice i GPS uređaji Leica, Topcon i Sokkia...
- » Omogućen ručni unos podataka sa snimanja terena
- » Automatska konverzija različitih formata sirovih podataka u xls format
- » Integrisani programi za skidanje podataka sa instrumenta (LeicaSurveyOffice, Prolink, Trimble Data Transfer i TECS)
- » Mogućnost podešavanja templeta za Geodetske obrasce
- » Mogućnost jednostavnog kreiranja korisničkih Baza koordinata tačaka
- » Mogućnost rekurzivne obrade podataka iz već izrađenih obrazaca u xls formatu

ZAPISNIK POLOŽAJNE I VISINSKE LOKALIZACIJE

OBRAZAC GNSS 3

Strana 1

Instrument (model, tip, tačnost):	Metoda mjerenja:	PPK
		RTK
	Datum mjerenja:	05.05.2022.

TAČKE LOKALIZACIJE

TAČKA A	Odstupanja na tačkama lokalizacije				Razmjera plana	Σ Položaj graničnih tačaka parcele	σ Položaj ostalih tačaka parcele	σ Visina detaljnih tačaka
	V_y	V_x	V_H	$V=\sqrt{(V_y^2+V_x^2)}$				
	[m]	[m]	[m]	[m]				
1001	-0.001	-0.004	0.002	0.005	500	0,05	0,08	0,05
1002	0.001	0.004	-0.001	0.005				
1003	-0.004	0.005	-0.003	0.006				
1004	0.004	-0.005	0.003	0.006	1000	0,10	0,15	0,10
					2000	0,15	0,20	0,15
					2500	0,20	0,25	0,18
					5000	0,25	0,30	0,30
					ZAOKRUŽITI RAZMJERU PREMJEVANJA			
SKICA PODRUČJA SNIMANJA SA TAČKAMA LOKALIZACIJE:								
Katastarska općina:								

SPISAK KOORDINATA I KOTA DETALJNIH TAČAKA

LOKALITET: Srebrenik

R.br.	Naziv tačke	Y	X	Kota terena
1	1	6539856,89	4949233,82	203,18
2	2	6539857,93	4949234,66	203,16
3	3	6539861,82	4949234,87	203,18
4	4	6539867,33	4949235,03	203,00
5	5	6539871,35	4949234,84	202,92
6	6	6539874,18	4949234,57	202,96
7	7	6539877,53	4949234,62	202,95
8	8	6539882,85	4949233,15	202,82
9	9	6539884,65	4949231,43	202,99
10	10	6539886,25	4949229,03	202,88
11	11	6539887,52	4949226,49	202,76
12	12	6539890,25	4949224,95	202,70
13	13	6539895,02	4949221,76	202,72
14	14	6539897,94	4949221,08	202,82
15	15	6539902,16	4949220,01	203,01
16	16	6539905,05	4949219,14	203,05
17	17	6539906,47	4949219,00	203,45
18	18	6539909,21	4949217,54	203,52
19	19	6539913,41	4949214,45	203,25
20	20	6539918,80	4949210,54	203,20
21	21	6539922,54	4949207,20	203,35
22	22	6539927,97	4949204,10	203,44
23	23	6539933,71	4949199,85	203,39
24	24	6539938,73	4949195,92	203,48
25	25	6539945,56	4949192,26	203,45
26	26	6539953,57	4949185,82	203,33
27	27	6539957,44	4949183,56	203,32
28	28	6539959,17	4949184,07	203,18
29	29	6539963,70	4949182,96	203,14
30	30	6539964,36	4949181,29	203,03
31	31	6539965,13	4949180,72	203,10
32	32	6539968,30	4949180,58	203,18
33	33	6539971,38	4949179,53	203,07
34	34	6539975,40	4949178,41	202,64
35	35	6539980,12	4949177,85	202,43
36	36	6539985,06	4949177,93	202,36
37	37	6539988,30	4949177,54	202,21
38	38	6539991,16	4949177,57	202,25
39	39	6539992,38	4949178,71	202,28
40	40	6539996,81	4949179,61	202,07
41	41	6539999,69	4949180,20	202,09

42	42	6540003,06	4949180,39	201,60
43	43	6540005,79	4949181,89	202,87
44	44	6540007,72	4949182,29	202,38
45	45	6540009,84	4949182,07	202,04
46	46	6540012,11	4949183,57	202,56
47	47	6540017,92	4949185,01	202,72
48	48	6540019,31	4949184,36	201,81
49	49	6540022,65	4949186,02	201,97
50	50	6540029,07	4949187,77	201,88
51	51	6540035,03	4949192,24	202,06
52	52	6540033,35	4949190,16	201,78
53	53	6540036,22	4949192,35	202,04
54	54	6540036,82	4949191,75	201,70
55	55	6540039,17	4949191,82	201,32
56	56	6540040,61	4949194,72	201,89
57	57	6540042,38	4949194,07	200,42
58	58	6540045,53	4949194,94	201,19
59	59	6540042,80	4949194,61	202,33
60	60	6540047,26	4949195,44	201,46
61	61	6540052,01	4949196,45	202,30
62	62	6540055,88	4949196,44	202,72
63	63	6540055,43	4949197,51	202,59
64	64	6540055,10	4949197,47	202,59
65	65	6540041,61	4949199,28	202,64
66	66	6540033,09	4949200,85	202,66
67	67	6540024,00	4949202,78	202,70
68	68	6540013,71	4949205,34	202,73
69	69	6540004,42	4949207,93	202,81
70	70	6539998,39	4949209,70	202,82
71	71	6539985,20	4949213,80	202,82
72	72	6539963,88	4949220,57	202,87
73	73	6539952,50	4949223,96	202,90
74	74	6539937,49	4949228,05	202,93
75	75	6539922,10	4949231,60	203,01
76	76	6539904,30	4949234,61	203,06
77	77	6539889,90	4949236,19	203,13
78	78	6539870,96	4949236,54	203,25
79	79	6539857,52	4949235,96	203,41
80	80	6539857,29	4949243,54	203,99
81	81	6539866,20	4949243,88	203,88
82	82	6539878,48	4949244,22	203,81
83	83	6539890,43	4949243,70	203,68
84	84	6539901,49	4949242,73	203,66
85	85	6539916,49	4949240,48	203,53
86	86	6539927,66	4949238,25	203,40
87	87	6539938,82	4949235,58	203,25
88	88	6539958,09	4949230,04	203,00
89	89	6539975,98	4949224,57	202,87
90	90	6539993,66	4949218,98	202,68
91	91	6540013,40	4949213,40	202,45

92	92	6540034,19	4949208,32	202,31
93	93	6540054,08	4949204,92	202,21
94	94	6539887,84	4949220,09	198,99
95	95	6539886,33	4949214,90	199,07
96	96	6539884,69	4949214,35	199,55
97	97	6539883,63	4949210,95	200,02
98	98	6539882,51	4949208,00	201,09
99	99	6539873,87	4949211,66	201,03
100	100	6539874,13	4949215,02	199,71
101	101	6539873,07	4949219,50	199,13
102	102	6539872,48	4949224,36	199,19
103	103	6539902,49	4949204,92	198,96
104	104	6539901,99	4949203,45	200,06
105	105	6539900,30	4949200,78	200,10
106	106	6539898,30	4949198,71	200,57
107	107	6539916,20	4949193,40	199,91
108	108	6539917,45	4949193,90	199,00
109	109	6539903,14	4949185,02	202,90
110	110	6539902,94	4949184,98	202,59
111	111	6539926,08	4949172,62	202,67
112	112	6539926,08	4949172,61	202,68
113	113	6539922,39	4949175,89	202,58
114	114	6539915,89	4949195,83	198,96
115	115	6539915,86	4949195,93	198,97
116	116	6539926,09	4949188,28	198,75
117	117	6539935,39	4949180,67	198,74
118	118	6539937,71	4949186,98	198,76
119	119	6543902,26	4944660,61	275,80
120	120	6543905,00	4944659,42	275,46
121	121	6543907,22	4944658,96	275,93
122	122	6543911,54	4944658,44	276,10
123	123	6543916,91	4944657,99	276,51
124	124	6543925,20	4944658,39	276,94
125	125	6543933,99	4944658,07	277,11
126	126	6543944,26	4944656,77	277,27
127	127	6543951,30	4944654,81	277,10
128	128	6543956,47	4944652,10	276,90
129	129	6543961,07	4944649,38	276,64
130	130	6543964,93	4944646,26	276,75
131	131	6543969,22	4944640,99	276,46
132	132	6543972,53	4944634,83	276,32
133	133	6543976,08	4944626,95	276,34
134	134	6543978,59	4944617,78	276,22
135	135	6543978,48	4944609,47	276,55
136	136	6543979,95	4944601,71	276,73
137	137	6543981,69	4944591,62	276,52
138	138	6543983,51	4944581,38	276,86
139	139	6543985,71	4944572,68	276,89
140	140	6543987,59	4944564,52	276,96
141	141	6543988,03	4944559,65	276,85

142	142	6543989,18	4944557,64	276,96
143	143	6543991,79	4944555,11	277,00
144	144	6543997,37	4944551,25	276,81
145	145	6544003,92	4944545,15	276,96
146	146	6544006,73	4944542,59	276,89
147	147	6544010,02	4944540,53	276,67
148	148	6544018,59	4944536,30	275,68
149	149	6544020,35	4944535,68	275,71
150	150	6544022,63	4944535,04	275,38
151	151	6544022,41	4944533,66	275,20
152	152	6544027,74	4944531,83	275,69
153	153	6544026,35	4944526,15	275,79
154	154	6544025,52	4944525,23	275,85
155	155	6544021,20	4944525,35	276,16
156	156	6544016,95	4944525,01	276,29
157	157	6544011,39	4944526,57	276,20
158	158	6544005,84	4944528,06	276,40
159	159	6544001,12	4944529,34	276,59
160	160	6543998,02	4944530,88	276,62
161	161	6543995,71	4944531,63	276,48
162	162	6543995,06	4944531,42	276,39
163	163	6543994,54	4944530,53	276,39
164	164	6543997,58	4944528,20	276,60
165	165	6544003,62	4944523,90	276,75
166	166	6544008,03	4944519,77	276,50
167	167	6544008,98	4944518,52	276,51
168	168	6544008,43	4944517,67	276,60
169	169	6544007,13	4944516,40	276,80
170	170	6544012,50	4944513,61	276,58
171	171	6544011,27	4944512,22	276,79
172	172	6544002,11	4944503,14	276,90
173	173	6544000,66	4944501,63	276,65
174	174	6543996,52	4944505,91	276,70
175	175	6543997,84	4944507,13	276,91
176	176	6543995,59	4944504,50	276,40
177	177	6543994,01	4944504,69	276,34
178	178	6543989,53	4944507,53	276,31
179	179	6543985,79	4944509,49	276,25
180	180	6543981,57	4944512,06	276,16
181	181	6543978,01	4944515,31	276,10
182	182	6543977,54	4944519,00	275,31
183	183	6543977,16	4944520,79	274,84
184	184	6543976,25	4944519,85	275,11
185	185	6543975,19	4944517,72	275,48
186	186	6543975,50	4944511,18	276,14
187	187	6543974,60	4944506,85	276,05
188	188	6543973,67	4944503,50	276,18
189	189	6543972,52	4944500,20	275,94
190	190	6543972,60	4944496,94	275,89
191	191	6543972,76	4944496,04	275,83

192	192	6543971,87	4944495,50	275,69
193	193	6543967,52	4944493,44	275,64
194	194	6543966,94	4944493,26	275,53
195	195	6543965,35	4944493,57	276,09
196	196	6543963,81	4944495,09	276,93
197	197	6543964,17	4944502,59	276,91
198	198	6543964,00	4944508,89	276,98
199	199	6543962,87	4944516,11	277,15
200	200	6543963,82	4944520,93	277,12
201	201	6543964,53	4944525,65	277,30
202	202	6543963,74	4944534,29	277,35
203	203	6543961,01	4944539,96	277,27
204	204	6543963,77	4944520,48	277,15
205	205	6543965,88	4944521,38	275,69
206	206	6543968,00	4944522,65	275,25
207	207	6543969,01	4944524,35	275,28
208	208	6543969,82	4944527,27	275,21
209	209	6543970,00	4944529,43	275,06
210	210	6543967,75	4944533,78	275,35
211	211	6543965,61	4944540,39	275,51
212	212	6543964,46	4944543,78	275,30
213	213	6543962,51	4944549,10	275,58
214	214	6543960,99	4944553,10	275,35
215	215	6543960,71	4944559,11	274,99
216	216	6543960,60	4944560,71	275,25
217	217	6543961,08	4944565,48	275,12
218	218	6543961,11	4944568,55	274,59
219	219	6543962,05	4944569,64	274,63
220	220	6543962,45	4944573,09	275,25
221	221	6543962,73	4944577,07	274,90
222	222	6543961,52	4944581,13	275,44
223	223	6543960,22	4944587,72	275,44
224	224	6543958,40	4944591,37	275,34
225	225	6543957,83	4944596,32	275,37
226	226	6543955,89	4944598,84	275,59
227	227	6543954,49	4944601,11	275,74
228	228	6543952,88	4944604,36	275,61
229	229	6543952,32	4944606,35	275,45
230	230	6543951,34	4944608,78	275,41
231	231	6543941,37	4944618,21	275,29
232	232	6543939,09	4944617,59	275,73
233	233	6543934,82	4944619,41	275,70
234	234	6543931,89	4944620,77	276,65
235	235	6543930,32	4944622,90	276,66
236	236	6543925,53	4944626,31	276,82
237	237	6543919,43	4944630,47	276,70
238	238	6543914,90	4944632,87	276,76
239	239	6543910,54	4944634,33	276,79
240	240	6543905,23	4944635,32	276,83
241	241	6543901,52	4944635,71	277,13

242	242	6543896,11	4944636,68	276,84
243	243	6543891,59	4944638,41	276,66
244	244	6543890,31	4944640,69	275,29
245	245	6544000,53	4944500,55	276,39
246	246	6544001,62	4944498,78	275,98
247	247	6544004,32	4944495,76	275,74
248	248	6544009,95	4944492,50	275,75
249	249	6544015,73	4944489,24	276,05
250	250	6544022,23	4944487,15	276,44
251	251	6544028,95	4944483,79	276,52
252	252	6544033,16	4944481,98	276,48
253	253	6544036,98	4944482,03	276,30
254	254	6544042,01	4944480,70	276,59
255	255	6544046,41	4944479,09	276,67
256	256	6544051,31	4944476,40	276,82
257	257	6544055,30	4944473,26	276,93
258	258	6544061,20	4944468,90	276,94
259	259	6544067,11	4944465,23	276,36
260	260	6544068,32	4944462,56	276,73
261	261	6544070,94	4944458,03	276,94
262	262	6544075,37	4944451,07	277,09
263	263	6544080,25	4944444,58	277,10
264	264	6544082,81	4944440,76	277,12
265	265	6544085,76	4944434,79	277,02
266	266	6544087,46	4944430,77	277,04
267	267	6544090,54	4944420,80	277,02
268	268	6544093,04	4944410,72	276,99
269	269	6544094,90	4944402,31	277,19
270	270	6544095,37	4944397,07	277,64
271	271	6544095,22	4944391,36	278,22
272	272	6544096,01	4944387,99	278,54
273	273	6544096,16	4944384,84	278,41
274	274	6544096,04	4944380,97	277,97
275	275	6544094,36	4944376,08	277,94
276	276	6544092,39	4944370,62	278,03
277	277	6544091,35	4944364,18	278,37
278	278	6544091,62	4944363,41	278,36
279	279	6544088,85	4944357,00	278,18
280	280	6544086,05	4944350,90	278,20
281	281	6544082,97	4944345,32	278,23
282	282	6544080,83	4944340,75	278,21
283	283	6544079,15	4944333,65	278,03
284	284	6544077,33	4944328,08	278,10
285	285	6544075,99	4944321,97	278,26
286	286	6544074,86	4944314,19	278,40
287	287	6544074,17	4944309,84	278,47
288	288	6544074,52	4944302,91	278,20
289	289	6544073,67	4944300,69	279,44
290	290	6544073,76	4944300,57	280,79
291	291	6544074,91	4944304,74	278,35

292	292	6544073,66	4944304,87	278,46
293	293	6544073,51	4944306,08	278,53
294	294	6544075,10	4944306,55	278,36
295	295	6544092,59	4944307,39	278,25
296	296	6544093,57	4944307,67	278,25
297	297	6544093,38	4944308,91	278,23
298	298	6544092,53	4944309,04	278,25
299	299	6544092,47	4944307,22	277,49
300	300	6544091,53	4944306,69	277,49
301	301	6544092,46	4944309,16	277,53
302	302	6544091,71	4944309,39	277,48
303	303	6544091,98	4944312,23	277,45
304	304	6544091,56	4944310,48	277,39
305	305	6544091,45	4944310,51	277,38
306	306	6544093,00	4944314,50	277,45
307	307	6544093,00	4944314,47	277,45
308	308	6544095,26	4944319,96	277,67
309	309	6544098,08	4944324,94	277,50
310	310	6544101,50	4944331,91	277,18
311	311	6544106,61	4944339,57	276,95
312	312	6544110,63	4944347,43	276,98
313	313	6544114,77	4944353,71	276,84
314	314	6544117,11	4944357,67	276,97
315	315	6544118,25	4944361,85	276,97
316	316	6544118,17	4944366,82	277,06
317	317	6544117,23	4944373,97	277,07
318	318	6544115,38	4944382,46	276,76
319	319	6544113,43	4944390,85	276,74
320	320	6544112,45	4944397,15	276,60
321	321	6544111,22	4944407,81	276,46
322	322	6544110,35	4944414,82	276,57
323	323	6544109,01	4944423,72	277,09
324	324	6544107,88	4944430,30	277,13
325	325	6544104,87	4944435,87	277,03
326	326	6544103,40	4944438,99	276,79
327	327	6544101,90	4944444,70	276,74
328	328	6544097,74	4944452,63	277,08
329	329	6544093,70	4944459,87	277,29
330	330	6544089,76	4944466,69	277,10
331	331	6544086,28	4944471,70	277,05
332	332	6544081,20	4944477,37	276,94
333	333	6544075,37	4944483,74	276,86
334	334	6544070,82	4944487,37	276,47
335	335	6544065,76	4944491,27	276,43
336	336	6544057,73	4944495,98	276,43
337	337	6544047,82	4944499,84	276,78
338	338	6544043,29	4944501,23	276,40
339	339	6544038,81	4944501,98	276,62
340	340	6544034,31	4944503,03	276,56
341	341	6544029,74	4944505,04	276,59

342	342	6544024,30	4944507,91	276,78
343	343	6544020,65	4944510,65	276,74
344	344	6544017,23	4944513,30	276,72
345	345	6544014,46	4944514,69	276,84
346	346	6545892,01	4941798,11	298,34
347	347	6545892,23	4941797,60	298,35
348	348	6545894,85	4941798,98	298,30
349	349	6545892,32	4941809,48	298,15
350	350	6545889,66	4941808,11	298,20
351	351	6545889,86	4941807,59	298,19
352	352	6545874,79	4941798,25	298,16
353	353	6545874,62	4941798,63	298,18
354	354	6545872,04	4941797,02	298,15
355	355	6545874,55	4941786,62	298,30
356	356	6545876,98	4941788,27	298,38
357	357	6545876,92	4941788,70	298,37
358	358	6545874,69	4941786,57	297,56
359	359	6545876,41	4941784,80	296,99
360	360	6545878,33	4941780,52	296,94
361	361	6545879,81	4941775,26	297,12
362	362	6545881,72	4941770,79	297,12
363	363	6545884,99	4941766,26	296,90
364	364	6545888,80	4941761,49	296,93
365	365	6545893,25	4941756,16	296,92
366	366	6545897,80	4941750,83	297,03
367	367	6545895,99	4941748,74	297,18
368	368	6545902,95	4941745,87	297,08
369	369	6545907,05	4941741,61	297,18
370	370	6545911,20	4941737,58	297,25
371	371	6545916,59	4941733,14	297,24
372	372	6545922,17	4941728,47	297,33
373	373	6545927,87	4941725,23	297,30
374	374	6545926,55	4941721,71	297,43
375	375	6545933,05	4941721,93	297,42
376	376	6545939,50	4941718,86	297,48
377	377	6545946,38	4941715,59	297,49
378	378	6545953,16	4941712,53	297,44
379	379	6545957,01	4941710,24	297,70
380	380	6545977,87	4941700,61	297,61
381	381	6545949,88	4941721,31	294,09
382	382	6545942,73	4941725,05	293,71
383	383	6545934,73	4941730,01	293,47
384	384	6545937,26	4941735,98	293,73
385	385	6545943,95	4941734,64	293,64
386	386	6545947,10	4941735,02	293,70
387	387	6545950,61	4941739,76	297,15
388	388	6546002,18	4941714,37	297,14
389	389	6545944,53	4941742,04	297,34
390	390	6545939,66	4941744,43	297,17
391	391	6545935,37	4941747,11	297,25

392	392	6545937,05	4941750,67	297,29
393	393	6545928,83	4941752,37	297,17
394	394	6545923,82	4941756,93	297,14
395	395	6545918,65	4941761,85	297,06
396	396	6545911,68	4941768,72	296,85
397	397	6545913,52	4941772,18	297,07
398	398	6545906,13	4941775,47	296,93
399	399	6545900,81	4941783,64	296,88
400	400	6545898,59	4941789,21	296,99
401	401	6545896,57	4941794,38	296,91
402	402	6545899,67	4941795,41	297,19
403	403	6545893,69	4941810,82	297,37
404	404	6545892,30	4941812,86	296,57
405	405	6545890,37	4941818,24	296,33
406	406	6545888,36	4941823,11	296,16
407	407	6545884,94	4941829,77	295,97
408	408	6545881,62	4941836,20	295,72
409	409	6545880,33	4941838,31	293,79
410	410	6545879,05	4941841,36	293,43
411	411	6545878,09	4941846,24	295,27
412	412	6545874,89	4941850,11	295,11
413	413	6545871,16	4941855,24	295,52
414	414	6545868,26	4941860,92	296,10
415	415	6545864,09	4941865,17	296,30
416	416	6545859,84	4941869,21	296,45
417	417	6545857,18	4941874,68	296,56
418	418	6545856,09	4941879,18	296,47
419	419	6545853,53	4941880,40	296,46
420	420	6545852,53	4941882,07	296,53
421	421	6545851,50	4941884,54	296,46
422	422	6545849,86	4941885,39	296,49
423	423	6545847,65	4941885,19	296,51
424	424	6545845,34	4941884,58	296,67
425	425	6545873,23	4941798,68	297,02
426	426	6545871,52	4941804,70	296,40
427	427	6545868,74	4941809,63	296,18
428	428	6545868,53	4941814,58	296,01
429	429	6545867,70	4941820,01	295,82
430	430	6545865,49	4941825,14	295,66
431	431	6545862,22	4941829,92	295,57
432	432	6545859,33	4941834,25	295,18
433	433	6545857,79	4941835,82	293,84
434	434	6545857,53	4941836,12	293,80
435	435	6545856,03	4941837,15	294,85
436	436	6545848,45	4941843,43	295,32
437	437	6545842,11	4941850,73	295,42
438	438	6545837,14	4941857,11	295,68
439	439	6545830,13	4941865,87	295,68
440	440	6545827,06	4941870,49	295,29
441	501	6545936,87	4941746,22	297,24

442	502	6545941,98	4941743,05	297,19
443	503	6545944,42	4941742,18	297,31
444	504	6545946,59	4941741,34	297,36
445	505	6545952,63	4941739,12	296,88
446	506	6545960,10	4941737,83	296,46
447	507	6545967,96	4941737,82	296,43
448	508	6545974,07	4941738,28	296,39
449	509	6545981,55	4941738,75	296,42
450	510	6545985,68	4941739,66	295,96
451	511	6546001,60	4941742,15	296,41
452	512	6546007,97	4941742,18	296,78
453	513	6546020,74	4941744,84	297,78
454	514	6546033,56	4941746,16	297,92
455	515	6546046,00	4941750,41	297,70
456	516	6546052,58	4941751,34	297,62
457	517	6546056,13	4941753,95	297,86
458	518	6546059,19	4941757,23	297,76
459	519	6546062,01	4941759,20	297,87
460	520	6546064,62	4941760,99	297,92
461	521	6546067,10	4941764,68	298,08
462	522	6546070,47	4941766,68	298,14
463	523	6546075,87	4941768,38	298,03
464	524	6546082,67	4941768,30	298,17
465	525	6546084,01	4941768,11	298,08
466	526	6546089,25	4941765,60	296,25
467	527	6546098,41	4941764,09	296,12
468	528	6546105,19	4941761,85	296,25
469	529	6546113,23	4941759,23	296,48
470	530	6546117,58	4941756,61	296,50
471	531	6546126,49	4941750,86	296,59
472	532	6546144,05	4941746,09	295,72
473	533	6546147,08	4941747,05	295,57
474	534	6546145,91	4941746,78	296,07
475	535	6546144,17	4941745,98	295,58
476	536	6546144,13	4941745,98	295,56
477	537	6546140,85	4941746,43	295,62
478	538	6546134,59	4941748,18	295,61
479	539	6546147,00	4941747,18	295,62
480	540	6546148,36	4941747,26	295,50
481	541	6546150,32	4941746,17	296,21
482	542	6546153,87	4941743,41	296,62
483	543	6546157,09	4941741,12	296,79
484	544	6546160,05	4941740,22	296,91
485	545	6546162,22	4941740,28	297,00
486	546	6546168,09	4941737,60	297,22
487	547	6546175,83	4941733,22	297,13
488	548	6546183,05	4941730,99	297,27
489	549	6546188,90	4941727,28	297,42
490	550	6546224,83	4941709,94	297,34
491	551	6546220,62	4941711,99	297,38

492	552	6546214,88	4941715,42	297,37
493	553	6546204,20	4941720,43	297,42
494	554	6546227,49	4941708,50	297,45
495	555	6546233,21	4941707,57	297,58
496	556	6546237,68	4941706,56	297,74
497	557	6546245,84	4941704,38	297,82
498	558	6546252,84	4941703,64	298,02
499	559	6546255,76	4941703,84	298,79
500	560	6546258,13	4941703,18	298,63
501	561	6546262,69	4941702,55	298,74
502	562	6546264,25	4941704,38	299,33
503	563	6546267,64	4941705,10	299,55
504	564	6546271,30	4941704,57	299,51
505	565	6546276,27	4941704,87	299,57
506	566	6546277,19	4941705,70	299,59
507	567	6546282,18	4941707,18	299,67
508	568	6546289,12	4941708,33	299,59
509	569	6546291,57	4941707,48	299,62
510	570	6546295,76	4941708,48	299,59
511	571	6546295,97	4941709,84	299,63
512	572	6546300,55	4941709,96	299,54
513	573	6546306,16	4941710,99	299,75
514	574	6546310,51	4941715,05	299,89
515	575	6546314,51	4941717,86	299,92
516	576	6546319,64	4941719,67	299,85
517	577	6546324,13	4941720,13	299,84
518	578	6546328,18	4941721,34	299,95
519	579	6546328,90	4941722,61	299,85
520	580	6546335,01	4941722,94	300,00
521	581	6546341,30	4941723,41	300,10
522	582	6546346,35	4941723,29	300,02
523	583	6546350,75	4941721,45	300,06
524	584	6546353,96	4941721,22	299,90
525	585	6546366,51	4941716,48	299,97
526	586	6546371,75	4941712,14	300,06
527	587	6546378,22	4941706,17	300,13
528	588	6546384,39	4941697,37	299,95
529	589	6546388,33	4941692,73	300,01
530	590	6546391,87	4941686,20	300,02
531	591	6546394,37	4941682,09	300,10
532	592	6546396,77	4941674,64	300,23
533	593	6546397,53	4941671,81	300,25
534	594	6546396,15	4941668,83	300,25
535	595	6546396,63	4941664,06	300,46
536	596	6546398,90	4941655,08	300,35
537	597	6546398,05	4941653,45	300,25
538	598	6546400,17	4941646,15	300,51
539	599	6546399,23	4941643,98	300,49
540	600	6546398,46	4941643,20	300,49
541	601	6546398,21	4941641,28	300,58

542	602	6546398,37	4941638,64	300,67
543	603	6546399,94	4941634,91	300,71
544	604	6546400,48	4941631,47	300,64
545	605	6546401,39	4941625,40	300,46
546	606	6546402,09	4941621,77	300,54
547	607	6546401,89	4941615,95	299,99
548	608	6546399,52	4941611,00	299,58
549	609	6546396,40	4941607,68	299,76
550	610	6546392,24	4941602,48	299,85
551	611	6546388,25	4941596,41	300,12
552	612	6546385,64	4941591,60	300,10
553	613	6546383,86	4941586,36	300,19
554	614	6546383,04	4941580,72	300,30
555	615	6546382,88	4941575,27	300,27
556	616	6546384,08	4941570,13	300,33
557	617	6546386,21	4941561,92	300,25
558	618	6546388,89	4941556,32	300,32
559	619	6546392,17	4941550,69	300,34
560	620	6546405,07	4941542,54	300,32
561	621	6546408,95	4941542,69	300,46
562	622	6546413,88	4941543,31	300,52
563	623	6546369,79	4941649,87	297,28
564	624	6546367,59	4941634,84	298,06
565	625	6546367,51	4941629,06	298,10
566	626	6546366,10	4941625,61	298,10
567	627	6546363,88	4941619,45	297,95
568	628	6546364,16	4941615,38	298,33
569	629	6546362,38	4941607,05	299,48
570	630	6546361,75	4941600,09	300,18
571	631	6546362,29	4941597,63	300,19
572	632	6546362,97	4941594,35	299,99
573	633	6546361,87	4941590,21	299,97
574	634	6546361,25	4941581,58	299,67
575	635	6546360,38	4941578,71	299,89
576	636	6546360,51	4941566,54	300,10
577	637	6546363,69	4941555,50	300,07
578	638	6546366,86	4941549,53	300,07
579	639	6546370,79	4941542,22	300,17
580	640	6546375,48	4941535,29	300,11
581	641	6546379,91	4941530,26	300,23
582	642	6546385,04	4941526,27	300,33
583	643	6546389,41	4941523,82	300,29
584	644	6546394,15	4941521,65	300,40
585	645	6546401,82	4941519,54	300,92
586	646	6546408,36	4941519,56	301,05
587	647	6546414,28	4941519,52	300,85
588	648	6546368,40	4941657,71	297,25
589	649	6546380,24	4941659,73	296,38
590	650	6546383,58	4941661,32	296,13
591	651	6546384,82	4941662,05	296,27

592	652	6546383,51	4941665,75	296,69
593	653	6546384,91	4941670,90	296,46
594	654	6546384,69	4941673,23	296,32
595	655	6546380,46	4941679,62	296,43
596	656	6546376,20	4941682,97	296,92
597	657	6546371,92	4941689,03	296,85
598	658	6546366,27	4941695,94	296,84
599	659	6546363,09	4941700,60	296,68
600	660	6546356,18	4941704,49	296,50
601	661	6546350,16	4941705,62	296,61
602	662	6546342,89	4941705,50	296,62
603	663	6546335,29	4941702,30	296,82
604	664	6546327,14	4941696,97	297,15
605	665	6546332,71	4941697,53	297,17
606	666	6546338,71	4941697,33	297,33
607	667	6546346,04	4941695,28	297,31
608	668	6546357,20	4941686,82	297,42
609	669	6546359,88	4941680,72	297,61
610	670	6546365,09	4941671,15	297,36
611	671	6546306,26	4941693,52	296,58
612	672	6546306,60	4941693,62	296,64
613	673	6546306,15	4941693,27	296,57
614	674	6546286,64	4941690,72	296,01
615	675	6546286,50	4941690,65	296,50
616	676	6546279,01	4941689,24	296,66
617	677	6546278,89	4941689,04	296,53
618	678	6546272,00	4941689,09	296,23
619	679	6546256,97	4941688,08	296,21
620	680	6546256,98	4941688,12	296,18
621	681	6546245,87	4941688,51	296,23
622	682	6546245,75	4941688,48	296,24
623	683	6546227,64	4941687,91	296,17
624	684	6546227,71	4941687,55	296,07
625	685	6546225,74	4941688,03	295,92
626	686	6546197,27	4941694,44	298,99
627	687	6546209,82	4941691,34	298,99
628	688	6546186,33	4941697,55	298,97
629	689	6546173,30	4941699,99	298,92
630	690	6546172,97	4941700,02	298,92
631	691	6546165,41	4941701,92	298,18
632	692	6546164,53	4941702,29	298,14
633	693	6546157,00	4941704,58	297,97
634	694	6546156,78	4941704,68	297,92
635	695	6546154,34	4941705,49	298,09
636	696	6546148,87	4941708,01	298,18
637	697	6546141,20	4941712,36	298,25
638	698	6546136,34	4941714,61	298,43
639	699	6546130,70	4941716,44	298,86
640	700	6546128,89	4941716,54	298,90
641	701	6546120,47	4941717,89	298,68

642	702	6546115,89	4941719,12	298,78
643	703	6546105,46	4941720,61	298,35
644	704	6546091,69	4941721,46	298,39
645	705	6546081,31	4941722,75	297,84
646	706	6546073,89	4941723,11	297,75
647	707	6546068,06	4941722,68	297,76
648	708	6546050,11	4941725,36	297,82
649	709	6546041,64	4941725,36	297,68
650	710	6546035,07	4941725,81	297,69
651	711	6546031,32	4941725,05	297,64
652	712	6546026,70	4941722,45	297,59
653	713	6546018,39	4941721,20	297,43
654	714	6546010,68	4941720,48	297,33
655	715	6546009,15	4941720,25	297,18
656	716	6546006,34	4941719,58	297,57
657	717	6546000,39	4941718,03	297,63
658	718	6545993,78	4941718,70	297,91
659	719	6545979,76	4941717,74	296,97
660	720	6545969,60	4941710,91	297,53
661	721	6545968,55	4941710,66	297,59
662	722	6545967,86	4941710,67	297,54
663	730	6545870,73	4941857,41	295,76
664	731	6545865,13	4941864,11	296,21
665	732	6545859,77	4941869,75	296,41
666	733	6545857,33	4941876,60	296,63
667	734	6545853,15	4941881,86	296,56
668	735	6545852,04	4941884,46	296,50
669	736	6545849,18	4941885,85	296,56
670	737	6545847,16	4941885,67	296,60
671	738	6545842,80	4941883,04	296,62
672	739	6545841,41	4941882,81	296,63
673	740	6545840,19	4941883,34	296,49
674	741	6545836,69	4941888,86	296,22
675	742	6545835,63	4941895,54	296,51
676	743	6545829,70	4941905,77	295,96
677	744	6545825,42	4941915,15	296,11
678	745	6545819,27	4941923,37	296,29
679	746	6545812,59	4941931,95	296,42
680	747	6545811,71	4941933,63	296,33
681	749	6545728,86	4941978,00	295,71
682	750	6545732,86	4941978,95	295,67
683	751	6545737,56	4941980,50	295,56
684	752	6545742,80	4941981,32	295,51
685	753	6545750,95	4941980,59	295,27
686	754	6545758,75	4941980,06	295,42
687	755	6545763,46	4941980,23	295,56
688	756	6545769,61	4941976,45	295,49
689	757	6545776,18	4941973,35	295,63
690	758	6545782,55	4941968,07	295,67
691	759	6545788,43	4941962,73	295,75

692	760	6545793,79	4941957,73	295,89
693	761	6545799,18	4941952,38	295,89
694	763	6545803,76	4941946,02	295,73
695	764	6545806,42	4941942,14	295,69
696	765	6545721,58	4941972,98	295,57
697	766	6545716,43	4941969,73	295,63
698	767	6545709,96	4941963,62	295,75
699	768	6545702,33	4941955,12	295,63
700	769	6545697,75	4941949,09	295,61
701	770	6545687,56	4941932,23	295,41
702	771	6545683,37	4941922,41	294,83
703	772	6545680,11	4941915,14	294,36
704	773	6545677,13	4941907,38	293,98
705	774	6545671,60	4941900,05	293,76
706	776	6545678,49	4941910,57	293,85
707	777	6545674,91	4941904,01	293,61
708	778	6545661,66	4941892,45	293,74
709	779	6545662,54	4941892,40	293,75
710	780	6545666,66	4941894,43	293,86
711	781	6545667,87	4941895,42	293,92
712	782	6545655,12	4941894,97	293,80
713	783	6545660,28	4941892,90	293,81
714	784	6545645,29	4941903,22	286,64
715	785	6545648,32	4941899,47	293,65
716	786	6545641,56	4941908,77	293,23
717	787	6545639,39	4941916,21	292,95
718	788	6545631,86	4941922,51	292,61
719	789	6545630,62	4941929,47	292,41
720	790	6545630,03	4941930,64	292,78
721	791	6545628,81	4941932,76	293,38
722	796	6545616,50	4941945,72	293,76
723	797	6545612,21	4941952,83	293,75
724	798	6545621,49	4941939,25	293,74
725	799	6545626,34	4941936,05	294,06
726	800	6545609,50	4941931,81	293,10
727	801	6545604,14	4941942,46	296,13
728	802	6545614,06	4941923,04	293,33
729	803	6545618,26	4941912,32	293,27
730	804	6545624,06	4941903,28	293,02
731	805	6545627,00	4941899,43	292,93
732	806	6545633,01	4941892,41	293,78
733	807	6545638,46	4941886,28	292,63
734	808	6545645,98	4941876,71	292,91
735	809	6545651,86	4941874,67	294,39
736	810	6545655,73	4941873,62	294,30
737	811	6545660,26	4941873,19	294,49
738	812	6545665,66	4941873,73	294,49
739	813	6545668,02	4941875,29	293,37
740	814	6545671,01	4941877,37	293,47
741	815	6545674,94	4941881,58	293,29

742	816	6545679,31	4941886,26	293,24
743	817	6545683,42	4941890,78	293,58
744	818	6545696,76	4941903,23	294,36
745	819	6545703,69	4941909,94	294,45
746	820	6545707,08	4941916,79	294,67
747	821	6545712,02	4941928,41	293,56
748	822	6545718,88	4941935,59	294,08
749	823	6545726,32	4941948,46	294,34
750	824	6545735,74	4941953,26	294,70
751	825	6545741,24	4941955,64	294,89
752	826	6545750,16	4941954,93	294,99
753	827	6545754,76	4941954,13	295,27
754	828	6545760,70	4941951,33	295,40
755	829	6545764,57	4941950,39	295,46
756	830	6545765,18	4941950,31	295,39
757	831	6545765,71	4941950,31	295,40
758	832	6545776,22	4941949,12	295,23
759	833	6545781,13	4941946,11	296,10
760	834	6545780,58	4941945,86	295,83
761	835	6545783,30	4941943,34	295,50
762	836	6545790,00	4941934,85	295,69
763	837	6545799,08	4941920,79	294,77
764	838	6545802,42	4941910,34	295,08
765	839	6545803,27	4941907,44	294,76
766	840	6545804,22	4941904,75	294,80
767	841	6545807,84	4941898,72	294,27
768	842	6545809,08	4941896,44	294,09
769	843	6545816,15	4941884,94	295,59
770	844	6540119,19	4949194,01	204,50
771	845	6540119,23	4949193,97	202,50
772	846	6540101,32	4949193,55	202,54
773	847	6540067,11	4949196,71	204,48
774	848	6540056,12	4949196,53	202,73
775	849	6539890,99	4949203,62	200,41
776	850	6539904,08	4949192,57	201,97
777	851	6539931,28	4949171,53	202,70
778	852	6539939,12	4949164,65	203,48
779	853	6539948,75	4949157,45	203,66
780	854	6539959,57	4949153,24	202,90
781	855	6539970,98	4949154,46	202,44
782	856	6539986,19	4949157,19	205,59
783	859	6540011,79	4949163,40	200,79
784	860	6540041,70	4949175,81	200,14
785	861	6540030,69	4949170,46	200,63
786	862	6540023,52	4949167,03	203,94
787	863	6540006,04	4949162,08	189,81
788	864	6539994,69	4949159,21	203,06
789	865	6539999,89	4949159,92	197,47

IV OPIS PREDLOŽENE GRANICE VODNOG DOBRA UZ RIJEKU TINJU NA PODRUČJU K.O. TINJA, K.O. PODPEĆ I K.O. UROŽA U GRADU SREBRENIKU

NAPOMENA: Što se tiče tekstualnog opisa novopredložene granice vodnog dobra uz rijeku Tinju na području K.O. Tinja, K.O. Podpeć i K.O. Uroža u općini Srebrenik, a u odnosu na onu koja je data u ranije izrađenom elaboratu određivanja granice vodnog dobra rijeku Tinju na području općine Srebrenik na osnovu kojeg je Federalno ministarstvo donijelo Rješenje o određivanju granica vodnog dobra uz rijeku Tinju na području općine Srebrenik broj: UP-I-05-25/1-95/13 od 30.01.2013. godine, zbog značajnih izmjena u odnosu na raniji opis, kompletno je prerađen tekst opisa za ove tri katastrske općine i isti se daje se u nastavku:

GRAD SREBRENIK

KO TINJA

Granica vodnog dobra počinje od granice K.O. Tinja i K.O. Osoje, presjeca K.Č. 838/3, 838/2, 838/13, 838/1, 838/9, ponovo 838/1, zatim presjeca K.Č. 838/11, 838/4, 837/3, 837/2, 837/1, 835, 834, 833/3, 833/1, 833/4, 831, 830/1, 829/1, 826, 825/2, 824, 823, 775, 774/2, 774/1, 773/1, ponovo 774/1, 769/1, 877, 2532/1, ponovo 877, ponovo 2532/1, ponovo 877, zatim presjeca K.Č. 757, 756, ponovo 877, zatim presjeca K.Č. 2529, 2528, 2527, ponovo 877. Nakon toga presjeca K.Č. 742, ponovo 877, zatim presjeca 2526, ponovo 877, ponovo 742, zatim presjeca K.Č. 717/2, 717/6, 717/8, 717/7, 717/4, 717/3, 717/1, 715/3, 715/6, 715/5, 715/1, 648/3, 648/1, 649/2, 649/1, 650/1, 646, 880, 645, 643/2, 643/1, 642, 641/1, 641/2, 640/2, 640/7, ide granicom K.Č. 877, presjeca K.Č. 640/3, 640/1, 639/8, 639/7, 639/6, 639/5, 639/2, 402, 401, 407/2, 407/1, ide granicom K.Č. 877, 400/10, presjeca K.Č. 400/11, 400/15, 400/12, 400/1, 400/18, ide granicom K.Č. 400/10, presjeca K.Č. 400/14, 400/5, 400/3, 399, 397/3, 397/1, 397/2, 391/1, 391/10, 391/11, 391/15, 391/12, 391/13, 392/14, ide granicom K.Č. 391/2, 391/14, 391/7, 391/6, 391/19, 391/5, presjeca K.Č. 384/6, 384/5, 391/16, 391/4, 390, 387/1, 387/4, 386/5, 386/4, ide granicom K.Č. 386/2, presjeca K.Č. 386/1, 892, 182, 181, 180/3, 180/2, 180/4, 180/1, 893, 199, 205, 206, 208, ide granicom K.Č. 210/2, presjeca K.Č. 210/3, 210/1, 162, 164/2, 164/1, 165, 166/5, 166/4, ide granicom K.Č. 167, 883, presjeca K.Č. 138, 137, 136/4, 136/1, 136/3, 136/2, 131, 129, ide granicom K.Č. 883, 128, te ponovo presjeca K.Č. 129, zatim presjeca K.Č. 126/4, 126/2, 126/3, 127/2, 127/1, 884, 53/1, 53/3, 52, 51, 50/4, 50/3, 50/6, 47, 45, 44/2, 44/1, ponovo 44/2, zatim ide granicom K.Č. 898, sve do granice sa K.O. Podpeć. Dalje ide granicom K.O. Tinja i K.O. Podpeć, presjeca K.Č. 1/4, 1/7, 2/1, 7/1, 7/3, 9, 8/1, 882, 43/2, 43/1, 40/1, 42, 41, ponovo 42, ponovo 40/1, 40/2, ponovo 40/1, 39, ponovo 882, 38, 36, 35/2, 34, 31/1, 31/2, 31/3, 26/2, 29/1, 29/2, 1597/2, 1597/1, 1598, 1599, ide granicom K.Č. 877, presjeca K.Č. 173, 174, 177/2, 175, 177/1, ponovo 175, 1565/1, 1565/2, 1564/2, 1564/4, 1564/1, ponovo 1564/2, 2879, 1525, 1524, 1522/2, 1522/1, 1520/1, 1520/2, 1519, 1518, ide granicom K.Č. 1516/2, presjeca K.Č. 1516/1, 1515/1, 1482/1, 1464, 1463, 1462, 1461, 1460/2, 1460/1, 2889, 1457, 1455/1, 1451/6, 1451/7, 1445/3, 1445/2, 1445/1, 1444/3, ponovo ide granicom K.Č. 877, presjeca K.Č. 1444/2, 1444/1, 1446/1, 1441/3, 1441/1, 1440, 1439, 1438, ide granicom K.Č. 1437/3, presjeca K.Č. 1431/1, ide granicom K.Č. 1437/1,

presjeca K.Č. 1436/2, 1436/1, 1435/2, 1435/1, ponovo ide granicom K.Č. 877, te presjeca K.Č. 2532/1, 2526, ponovo 2532/1, zatim presjeca K.Č. 877, 757, ponovo 877, ponovo 2532/1, 2663, 2664, 2670/1, 2670/5, 2670/6, 2670/7, 2671, 2882/1, 2672, sve do granice sa K.O. Osoje. Dalje ide granicom K.O. Tinja i K.O. Osoje do početne tačke čime je granica VD zatvorena.

Unutar granice vodnog dobra u K.O. Tinja u općini Srebrenik u cijelosti se nalaze zemljišne čestice označene kao K.Č. 830/2, 829/2, 648/2, 400/10, 400/9, 400/8, 400/7, 400/19, 400/2, 391/3, 391/2, 391/14, 391/7, 391/6, 391/19, 391/5, 391/8, 391/18, 391/9, 387/2, 386/6, 386/2, 207, 209, 210/2, 167, 168/1, 168/2, 169, 171, 170, 883, 128, 898, 2/2, 7/2, 8/2, 37, 177/4, 177/3, 178, 179, 1517, 1516/2, 1456, 1441/2, 1437/3, 1437/2, 1437/1, a dijelom se nalaze zemljišne čestice označene kao K.Č. 838/3, 838/2, 838/13, 838/1, 838/9, 838/11, 838/4, 837/3, 837/2, 837/1, 835, 834, 833/3, 833/1, 833/4, 831, 830/1, 829/1, 826, 825/2, 824, 823, 775, 774/2, 773/1, 774/1, 769/1, 877, 2532/1, 757, 756, 2529, 2528, 2527, 742, 2526, 717/2, 717/6, 717/8, 717/7, 717/4, 717/3, 717/1, 715/3, 715/6, 715/5, 715/1, 648/3, 648/1, 649/2, 649/1, 650/1, 646, 880, 645, 643/2, 643/1, 642, 641/1, 641/2, 640/2, 640/7, 640/3, 640/1, 639/8, 639/7, 639/6, 639/5, 639/2, 402, 401, 407/2, 407/1, 400/11, 400/15, 400/12, 400/1, 400/18, 400/14, 400/5, 400/3, 399, 397/3, 397/1, 397/2, 391/1, 391/10, 391/11, 391/15, 391/12, 391/13, 392/14, 384/6, 384/5, 391/16, 391/4, 390, 387/1, 387/4, 386/5, 386/4, 386/8, 386/1, 892, 182, 181, 180/3, 180/2, 180/4, 180/1, 893, 199, 205, 206, 208, 210/3, 210/1, 162, 164/2, 164/1, 165, 166/5, 166/4, 138, 137, 136/4, 136/1, 136/3, 136/2, 131, 129, 126/4, 126/2, 126/3, 127/2, 127/1, 884, 53/1, 53/3, 52, 51, 50/4, 50/3, 50/6, 47, 45, 44/2, 44/1, 1/4, 1/7, 2/1, 7/1, 7/3, 9, 8/1, 882, 43/2, 43/1, 40/1, 42, 41, 40/2, 39, 38, 36, 35/2, 34, 31/1, 31/2, 31/3, 26/2, 29/1, 29/2, 1597/2, 1597/1, 1598, 1599, 173, 174, 177/2, 175, 177/1, 1565/1, 1565/2, 1564/2, 1564/4, 1564/1, 2879, 1525, 1524, 1522/2, 1522/1, 1520/1, 1520/2, 1519, 1518, 1516/1, 1515/1, 1482/1, 1464, 1463, 1462, 1461, 1460/2, 1460/1, 2889, 1457, 1455/1, 1451/6, 1451/7, 1445/3, 1445/2, 1445/1, 1444/3, 1444/2, 1444/1, 1446/1, 1441/3, 1441/1, 1440, 1439, 1438, 1431/1, 1436/2, 1436/1, 1435/2, 1435/1, 2532/1, 2526, 877, 757, 2663, 2664, 2670/1, 2670/5, 2670/6, 2670/7, 2671, 2882/1 i 2672.

KO PODPEĆ

Granica vodnog dobra počinje od granice K.O. Podpeč i K.O. Tinja, presjeca K.Č. 188, ide granicom K.Č. 103/1, pa presjeca K.Č. 103/4, 103/3, 103/1, 104/1, 105, 107, 108/1, 108/2, 108/4, 108/3, 109/1, 110/1, 111/4, 111/3, 111/12, 110/4, 109/3, 109/2, ponovo 109/1, 110/3, 111/9, 182, 31/2, 32/2, 32/1, 31/1, 31/3, ponovo 31/1, 30, 29, 2234/2, 2234/1, 2233, 2232/3, 2231/2, 2235, 2230, 2229, 1885, 1884, ide granicom K.Č. 1884, presjeca K.Č. 2596, ponovo 1884, ponovo 2596, ide granicom K.Č. 1883, presjeca K.Č. 1882, ponovo 2596, 1880, 1879, ponovo 2596, 2609, 1254/2, 1254/1, ide granicom K.Č. 2594, ponovo presjeca K.Č. 1254/1, 1256, 1257/2, 1257/1, ide granicom K.Č. 2594, presjeca K.Č. 1258, ide granicom K.Č. 2594, te presjeca K.Č. 1259, 1263, ponovo 2609, ponovo 1263, 1264/2, 1264/1, 1265/1, 1266, 1267, 1268, 1269/3, 1269/2, 1269/1, 1270/2, 1270/1, 1272/7, 1272/1, 1272/6, 1272/5, 1272/2, 1271/1, 1271/3, ide granicom K.Č. 1272/3, ponovo presjeca K.Č. 2609, ide granicom K.Č. 1272/3, ponovo presjeca K.Č. 2609, sve do granice sa K.O. Bjelave. Dalje ide granicom K.O. Podpeč i K.O. Bjelave, presjeca K.Č. 2621, 1262/1, 1260, ponovo 1262/1, 1262/3, 1262/4, 2606, 923, 927/1, 927/3, 928, 929, 930, 1252, 1253, 1900, ide granicom K.Č. 2608, ponovo presjeca K.Č. 1900, ide granicom K.Č. 2608, ponovo presjeca K.Č. 1900, zatim presjeca K.Č. 2608, 1887, ponovo 2608, 1886/1, 1886/2, ponovo 2608, 2228/2, 2228/1, 2227, ponovo 2608, 2225/2,

2225/1, ponovo 2225/2, 2220/11, 2220/4, 2220/3, 2220/2, 2220/1, 2219/2, 2219/4, 2219/3, 2219/1, 2218/2, 2218/1, 2217/1, 2215/1, 2215/2, 2214/1, 34/1, 34/2, 33, 40/3, ide granicom K.Č. 40/3, ponovo presjeca K.Č. 40/3, ide granicom K.Č. 182, nakon čega presjeca K.Č. 48, 45, 47/2, 47/3, 47/4, 47/1, 49, ponovo 48, 50/1, 50/2, 50/3, 50/4, 50/6, 100/1, 100/4, 101/5, 101/4, 101/3, 101/1, 101/2, 102/4, 102/5, 102/2, 102/1, 102/6, 102/3, 99/2, 99/8, 99/3, 99/10, 58/7, 98/4, 98/10, 96/2, 84/2, 84/3, 84/4, 84/5, 83, 81, 80, 79, 78/1, 71/3, 71/2, 72/4, 72/1, 74, 75, sve do granice sa K.O. Tinja. Dalje ide granicom K.O. Podpeč i K.O. Tinja do početne tačke čime je granica VD zatvorena.

Unutar granice vodnog dobra u K.O. Podpeč u općini Srebrenik u cijelosti se nalaze zemljišne čestice označene kao K.Č. 189, 111/11, 2594, 1883, 1881, 2622, 1272/3, 1272/4, 2623, 2220/10, 2220/9, 2220/8, 2217/2, 2215/3, 2214/2, 39, 100/3, 100/2, 101/6, 98/2, 77, 76, a dijelom se nalaze zemljišne čestice označene kao K.Č. 188, 103/4, 103/3, 103/1, 104/1, 105, 107, 108/1, 108/2, 108/4, 108/3, 109/1, 110/1, 111/4, 111/3, 111/12, 110/4, 109/3, 109/2, 110/3, 111/9, 182, 31/2, 32/2, 32/1, 31/1, 31/3, 30, 29, 2234/2, 2234/1, 2233, 2232/3, 2231/2, 2235, 2230, 2229, 1885, 1884, 2596, 1882, 1880, 1879, 2609, 1254/2, 1254/1, 1256, 1257/2, 1257/1, 1258, 1259, 1263, 1264/2, 1264/1, 1265/1, 1266, 1267, 1268, 1269/3, 1269/2, 1269/1, 1270/2, 1270/1, 1272/7, 1272/1, 1272/6, 1272/5, 1272/2, 1271/1, 1271/3, 2621, 1262/1, 1260, 1262/3, 1262/4, 2606, 923, 927/1, 927/3, 928, 929, 930, 1252, 1253, 1900, 2608, 1887, 1886/1, 1886/2, 2228/2, 2228/1, 2227, 2225/2, 2225/1, 2220/11, 2220/4, 2220/3, 2220/2, 2220/1, 2219/2, 2219/4, 2219/3, 2219/1, 2218/2, 2218/1, 2217/1, 2215/1, 2215/2, 2214/1, 34/1, 34/2, 33, 40/3, 41/5, 48, 45, 47/2, 47/3, 47/4, 47/1, 49, 50/1, 50/2, 50/3, 50/4, 50/6, 100/1, 100/4, 101/5, 101/4, 101/3, 101/1, 101/2, 102/4, 102/5, 102/2, 102/1, 102/6, 102/3, 99/2, 99/8, 99/3, 99/10, 58/7, 98/4, 98/10, 96/2, 84/2, 84/3, 84/4, 84/5, 83, 81, 80, 79, 78/1, 71/3, 71/2, 72/4, 72/1, 74 i 75.

KO UROŽA

Granica vodnog dobra počinje od tromede K.O. Uroža, K.O. Seona i K.O. Ljenobud nakon čega nastavlja granicom K.O. Uroža i K.O. Seona, presjeca K.Č. 1258, 1100/1, 1100/6, 1100/5, 1100/3, 1100/9, 1100/2, 1099/2, 1099/1, 1098, 1097/4, 1097/3, 1097/1, ide granicom K.Č. 1257, presjeca K.Č. 1096, 1248, ide granicom K.Č. 1248, ponovo presjeca K.Č. 1248, ide granicom K.Č. 1257, ponovo presjeca K.Č. 1248, zatim presijeca K.Č. 527, 526, 525/2, 525/1, ponovo 1248, ide granicom K.Č. 1248, nakon čega ponovo presjeca K.Č. 1248, zatim presjeca K.Č. 524, 523, 522/3, 522/1, 522/2, 522/4, ponovo 522/2, zatim presjeca K.Č. 521/7, 521/1, 521/6, 519, 518/1, 518/2, 516, 515, ponovo 1248, zatim presijeca K.Č. 94, pa ponovo presjeca K.Č. 1248, zatim presijeca K.Č. 1243, pa ponovo 1248. Nakon toga nastavlja dalje tako što presijeca K.Č. 93, 92, 90, 89/1, 89/2, ide granicom K.Č. 1255/1, ponovo presjeca K.Č. 89/2, ponovo ide granicom K.Č. 1255/1, zatim presjeca K.Č. 81, 80, 71, 1245, 5, ponovo ide granicom K.Č. 1255/1, presjeca K.Č. 1255/2, 1255/3, ponovo ide granicom K.Č. 1255/1, sve do granice sa K.O. Rapatnica. Dalje ide granicom K.O. Uroža i K.O. Rapatnica do granice sa K.O. Srebrenik Grad. Nakon toga ide granicom K.O. Uroža i K.O. Srebrenik Grad do granice sa K.O. Ljenobud, te dalje nastavlja granicom K.O. Uroža i K.O. Ljenobud do tromede K.O. Uroža, K.O. Ljenobud i K.O. Seona, čime je granica VD zatvorena.

Unutar granice vodnog dobra u K.O. Uroža u općini Srebrenik u cijelosti se nalaze zemljišne čestice označene kao K.Č. 1255/1, 1256, 1257, 91, 1100/10, 1100/9, a dijelom se nalaze zemljišne čestice označene kao K.Č. 1258, 1100/1, 1100/6, 1100/5, 1100/3, 1100/2, 1099/2, 1099/1, 1098, 1097/4, 1097/3, 1097/1, 1096, 1248, 527, 526, 525/2, 525/1, 524, 523, 522/3,

522/1, 522/2, 522/4, 521/7, 521/1, 521/6, 519, 518/1, 518/2, 516, 515, 94, 1243, 93, 92, 90, 89/1, 89/2, 81, 80, 71, 1245, 5, 1255/2 i 1255/3.

PRIJEDLOG ZA IZMJENU POSTOJEĆEG RJEŠENJA

Što se tiče prijedloga za izmjenu samog teksta Rješenja za izmjenu Rješenja o određivanju granica vodnog dobra uz rijeku Tinju na području općine Srebrenik broj: UP-I-05-25/1-95/13 od 30.01.2013. godine, a da bi se na što jednostavniji način uvažile navedene izmjene nastale na osnovu izmjenjenih polazaja izrazitih morfoloških promjena, on može da glasi:

U Rješenju o određivanju granica vodnog dobra uz rijeku Tinju na području općine Srebrenik broj: U P-I-05-25/1-95/13 od 30.01.2013. godine,

Tačka 1. se mijenja i sada glasi:

1. K.O. Tinja

1.1. Granica vodnog dobra počinje od granice K.O. Tinja i K.O. Osoje, presjeca K.Č. 838/3, 838/2, 838/13, 838/1, 838/9, ponovo 838/1, zatim presjeca K.Č. 838/11, 838/4, 837/3, 837/2, 837/1, 835, 834, 833/3, 833/1, 833/4, 831, 830/1, 829/1, 826, 825/2, 824, 823, 775, 774/2, 774/1, 773/1, ponovo 774/1, 769/1, 877, 2532/1, ponovo 877, ponovo 2532/1, ponovo 877, zatim presjeca K.Č. 757, 756, ponovo 877, zatim presjeca K.Č. 2529, 2528, 2527, ponovo 877. Nakon toga presjeca K.Č. 742, ponovo 877, zatim presjeca 2526, ponovo 877, ponovo 742, zatim presjeca K.Č. 717/2, 717/6, 717/8, 717/7, 717/4, 717/3, 717/1, 715/3, 715/6, 715/5, 715/1, 648/3, 648/1, 649/2, 649/1, 650/1, 646, 880, 645, 643/2, 643/1, 642, 641/1, 641/2, 640/2, 640/7, ide granicom K.Č. 877, presjeca K.Č. 640/3, 640/1, 639/8, 639/7, 639/6, 639/5, 639/2, 402, 401, 407/2, 407/1, ide granicom K.Č. 877, 400/10, presjeca K.Č. 400/11, 400/15, 400/12, 400/1, 400/18, ide granicom K.Č. 400/10, presjeca K.Č. 400/14, 400/5, 400/3, 399, 397/3, 397/1, 397/2, 391/1, 391/10, 391/11, 391/15, 391/12, 391/13, 392/14, ide granicom K.Č. 391/2, 391/14, 391/7, 391/6, 391/19, 391/5, presjeca K.Č. 384/6, 384/5, 391/16, 391/4, 390, 387/1, 387/4, 386/5, 386/4, ide granicom K.Č. 386/2, presjeca K.Č. 386/1, 892, 182, 181, 180/3, 180/2, 180/4, 180/1, 893, 199, 205, 206, 208, ide granicom K.Č. 210/2, presjeca K.Č. 210/3, 210/1, 162, 164/2, 164/1, 165, 166/5, 166/4, ide granicom K.Č. 167, 883, presjeca K.Č. 138, 137, 136/4, 136/1, 136/3, 136/2, 131, 129, ide granicom K.Č. 883, 128, te ponovo presjeca K.Č. 129, zatim presjeca K.Č. 126/4, 126/2, 126/3, 127/2, 127/1, 884, 53/1, 53/3, 52, 51, 50/4, 50/3, 50/6, 47, 45, 44/2, 44/1, ponovo 44/2, zatim ide granicom K.Č. 898, sve do granice sa K.O. Podpeč. Dalje ide granicom K.O. Tinja i K.O. Podpeč, presjeca K.Č. 1/4, 1/7, 2/1, 7/1, 7/3, 9, 8/1, 882, 43/2, 43/1, 40/1, 42, 41, ponovo 42, ponovo 40/1, 40/2, ponovo 40/1, 39, ponovo 882, 38, 36, 35/2, 34, 31/1, 31/2, 31/3, 26/2, 29/1, 29/2, 1597/2, 1597/1, 1598, 1599, ide granicom K.Č. 877, presjeca K.Č. 173, 174, 177/2, 175, 177/1, ponovo 175, 1565/1, 1565/2, 1564/2, 1564/4, 1564/1, ponovo 1564/2, 2879, 1525, 1524, 1522/2, 1522/1, 1520/1, 1520/2, 1519, 1518, ide granicom K.Č. 1516/2, presjeca K.Č. 1516/1, 1515/1, 1482/1, 1464, 1463, 1462, 1461, 1460/2, 1460/1, 2889, 1457, 1455/1, 1451/6, 1451/7, 1445/3, 1445/2, 1445/1, 1444/3, ponovo ide granicom K.Č. 877, presjeca K.Č. 1444/2, 1444/1, 1446/1, 1441/3, 1441/1, 1440, 1439, 1438, ide granicom K.Č. 1437/3, presjeca K.Č. 1431/1, ide granicom K.Č. 1437/1, presjeca K.Č. 1436/2, 1436/1, 1435/2, 1435/1, ponovo ide granicom K.Č. 877, te presjeca K.Č. 2532/1, 2526, ponovo 2532/1, zatim presjeca K.Č. 877, 757, ponovo 877, ponovo 2532/1,

2663, 2664, 2670/1, 2670/5, 2670/6, 2670/7, 2671, 2882/1, 2672, sve do granice sa K.O. Osoje. Dalje ide granicom K.O. Tinja i K.O. Osoje do početne tačke čime je granica VD zatvorena.

1.2. Unutar granice vodnog dobra utvrđene u tački 1.1. ovog rješenja nalaze se u cijelosti zemljišne čestice označene kao K.Č. 830/2, 829/2, 648/2, 400/10, 400/9, 400/8, 400/7, 400/19, 400/2, 391/3, 391/2, 391/14, 391/17, 391/6, 391/19, 391/5, 391/8, 391/18, 391/9, 387/2, 386/6, 386/2, 207, 209, 210/2, 167, 168/1, 168/2, 169, 171, 170, 883, 128, 898, 2/2, 7/2, 8/2, 37, 34, 177/4, 177/3, 178, 179, 1517, 1516/2, 1456, 1441/2, 1437/3, 1437/2, 1437/1, a dijelom se nalaze zemljišne čestice označene kao K.Č. 838/3, 838/2, 838/13, 838/1, 838/9, 838/11, 838/4, 837/3, 837/2, 837/1, 835, 834, 833/1, 833/4, 831, 830/1, 829/1, 826, 825/2, 824, 823, 775, 774/2, 773/1, 774/1, 769/1, 877, 2532/1, 757, 756, 2529, 2528, 2527, 742, 2526, 717/2, 717/6, 717/8, 717/7, 717/4, 717/3, 717/1, 715/3, 715/6, 715/5, 715/1, 648/3, 648/1, 649/2, 649/1, 650/1, 646, 880, 645, 643/2, 643/1, 642, 641/1, 641/2, 640/2, 640/7, 640/3, 640/1, 639/8, 639/7, 639/6, 639/5, 639/2, 402, 401, 407/2, 407/1, 400/11, 400/15, 400/12, 400/1, 400/18, 400/14, 400/5, 400/3, 399, 397/3, 397/1, 397/2, 391/1, 391/10, 391/11, 391/15, 391/12, 391/13, 392/14, 384/6, 384/5, 391/16, 391/4, 390, 387/1, 386/5, 386/4, 386/1, 892, 182, 181, 180/3, 180/2, 180/4, 180/1, 893, 199, 205, 206, 208, 210/3, 210/1, 162, 164/2, 164/1, 165, 166/5, 166/4, 138, 137, 136/4, 136/1, 136/3, 136/2, 131, 129, 126/4, 126/2, 126/3, 127/2, 127/1, 884, 53/1, 53/3, 52, 51, 50/4, 50/3, 50/6, 47, 45, 44/2, 44/1, 1/4, 1/7, 2/1, 7/1, 7/3, 9, 8/1, 882, 43/2, 43/1, 40/1, 42, 41, 40/2, 39, 38, 36, 35/2, 34, 31/1, 31/2, 31/3, 26/2, 29/1, 29/2, 1597/2, 1597/1, 1598, 1599, 173, 174, 177/2, 175, 177/1, 1565/1, 1565/2, 1564/2, 1564/4, 1564/1, 2879, 1525, 1524, 1522/2, 1522/1, 1520/1, 1520/2, 1519, 1518, 1516/1, 1515/1, 1482/1, 1464, 1463, 1462, 1461, 1460/2, 1460/1, 2889, 1457, 1455/1, 1451/6, 1451/7, 1445/3, 1445/2, 1445/1, 1444/3, 1444/2, 1444/1, 1446/1, 1441/3, 1441/1, 1440, 1439, 1438, 1431/1, 1436/2, 1436/1, 1435/2, 1435/1, 2532/1, 2526, 877, 757, 2663, 2664, 2670/1, 2670/5, 2670/6, 2670/7, 2671, 2882/1 i 2672 i iste pripadaju vodnom dobru.

Tačka 2. se mijenja i sada glasi:

2. K.O. Podpeč

2.1. Granica vodnog dobra počinje od granice K.O. Podpeč i K.O. Tinja, presjeca K.Č. 188, ide granicom K.Č. 103/1, pa presjeca K.Č. 103/4, 103/3, 103/1, 104/1, 105, 107, 108/1, 108/2, 108/4, 108/3, 109/1, 110/1, 111/4, 111/3, 111/12, 110/4, 109/3, 109/2, ponovo 109/1, 110/3, 111/9, 182, 31/2, 32/2, 32/1, 31/1, 31/3, ponovo 31/1, 30, 29, 2234/2, 2234/1, 2233, 2232/3, 2231/2, 2235, 2230, 2229, 1885, 1884, ide granicom K.Č. 1884, presjeca K.Č. 2596, ponovo 1884, ponovo 2596, ide granicom K.Č. 1883, presjeca K.Č. 1882, ponovo 2596, 1880, 1879, ponovo 2596, 2609, 1254/2, 1254/1, ide granicom K.Č. 2594, ponovo presjeca K.Č. 1254/1, 1256, 1257/2, 1257/1, ide granicom K.Č. 2594, presjeca K.Č. 1258, ide granicom K.Č. 2594, te presjeca K.Č. 1259, 1263, ponovo 2609, ponovo 1263, 1264/2, 1264/1, 1265/1, 1266, 1267, 1268, 1269/3, 1269/2, 1269/1, 1270/2, 1270/1, 1272/7, 1272/1, 1272/6, 1272/5, 1272/2, 1271/1, 1271/3, ide granicom K.Č. 1272/3, ponovo presjeca K.Č. 2609, ide granicom K.Č. 1272/3, ponovo presjeca K.Č. 2609, sve do granice sa K.O. Bjelave. Dalje ide granicom K.O. Podpeč i K.O. Bjelave, presjeca K.Č. 2621, 1262/1, 1260, ponovo 1262/1, 1262/3, 1262/4, 2606, 923, 927/1, 927/3, 928, 929, 930, 1252, 1253, 1900, ide granicom K.Č. 2608, ponovo presjeca K.Č. 1900, ide granicom K.Č. 2608, ponovo presjeca K.Č. 1900, zatim presjeca K.Č. 2608, 1887, ponovo 2608, 1886/1, 1886/2, ponovo 2608, 2228/2, 2228/1, 2227, ponovo 2608, 2225/2, 2225/1, ponovo 2225/2, 2220/11, 2220/4, 2220/3, 2220/2, 2220/1, 2219/2, 2219/4, 2219/3, 2219/1, 2218/2, 2218/1, 2217/1, 2215/1, 2215/2, 2214/1, 34/1, 34/2, 33, 40/3, ide granicom

K.Č. 40/3, ponovo presjeca K.Č. 40/3, ide granicom K.Č. 182, nakon čega presjeca K.Č. 48, 45, 47/2, 47/3, 47/4, 47/1, 49, ponovo 48, 50/1, 50/2, 50/3, 50/4, 50/6, 100/1, 100/4, 101/5, 101/4, 101/3, 101/1, 101/2, 102/4, 102/5, 102/2, 102/1, 102/6, 102/3, 99/2, 99/8, 99/3, 99/10, 58/7, 98/4, 98/10, 96/2, 84/2, 84/3, 84/4, 84/5, 83, 81, 80, 79, 78/1, 71/3, 71/2, 72/4, 72/1, 74, 75, sve do granice sa K.O. Tinja. Dalje ide granicom K.O. Podpeč i K.O. Tinja do početne tačke čime je granica VD zatvorena.

2.2. Unutar granice vodnog dobra utvrđene u tački 2.1. ovog rješenja nalaze se u cijelosti zemljišne čestice označene K.Č. K.Č. 189, 111/11, 2594, 1883, 1881, 2622, 1272/3, 1272/4, 2623, 2220/10, 2220/9, 2220/8, 2217/2, 2215/3, 2214/2, 39, 100/3, 100/2, 101/6, 98/2, 77, 76, a dijelom se nalaze zemljišne čestice označene kao K.Č. 188, 103/4, 103/3, 103/1, 104/1, 105, 107, 108/1, 108/2, 108/4, 108/3, 109/1, 110/1, 111/4, 111/3, 111/12, 110/4, 109/3, 109/2, 110/3, 111/9, 182, 31/2, 32/2, 32/1, 31/1, 31/3, 30, 29, 2234/2, 2234/1, 2233, 2232/3, 2231/2, 2235, 2230, 2229, 1885, 1884, 2596, 1882, 1880, 1879, 2609, 1254/2, 1254/1, 1256, 1257/2, 1257/1, 1258, 1259, 1263, 1264/2, 1264/1, 1265/1, 1266, 1267, 1268, 1269/3, 1269/2, 1269/1, 1270/2, 1270/1, 1272/7, 1272/1, 1272/6, 1272/5, 1272/2, 1271/1, 1271/3, 2621, 1262/1, 1260, 1262/3, 1262/4, 2606, 923, 927/1, 927/3, 928, 929, 930, 1252, 1253, 1900, 2608, 1887, 1886/1, 1886/2, 2228/2, 2228/1, 2227, 2225/2, 2225/1, 2220/11, 2220/4, 2220/3, 2220/2, 2220/1, 2219/2, 2219/4, 2219/3, 2219/1, 2218/2, 2218/1, 2217/1, 2215/1, 2215/2, 2214/1, 34/1, 34/2, 33, 40/3, 41/5, 48, 45, 47/2, 47/3, 47/4, 47/1, 49, 50/1, 50/2, 50/3, 50/4, 50/6, 100/1, 100/4, 101/5, 101/4, 101/3, 101/1, 101/2, 102/4, 102/5, 102/2, 102/1, 102/6, 102/3, 99/2, 99/8, 99/3, 99/10, 58/7, 98/4, 98/10, 96/2, 84/2, 84/3, 84/4, 84/5, 83, 81, 80, 79, 78/1, 71/3, 71/2, 72/4, 72/1, 74 i 75 i iste pripadaju vodnom dobru.

Tačka 6. se mijenja i sada glasi:

6. K.O. Uroža

6.1. Granica vodnog dobra počinje od tromede K.O. Uroža, K.O. Seona i K.O. Ljenobud nakon čega nastavlja granicom K.O. Uroža i K.O. Seona, presjeca K.Č. 1258, 1100/1, 1100/6, 1100/5, 1100/3, 1100/9, 1100/2, 1099/2, 1099/1, 1098, 1097/4, 1097/3, 1097/1, ide granicom K.Č. 1275, presjeca K.Č. 1096, ponovo 1248, ide granicom K.Č. 1248, ponovo presjeca K.Č. 1248, ide granicom K.Č. 1275, ponovo presjeca K.Č. 1248, 527, 526, 525/2, 525/1, ponovo 1248, ide granicom K.Č. 1248, nakon čega ponovo presjeca K.Č. 1248, zatim presjeca K.Č. 524, 523, 522/3, 522/1, 522/2, 522/4, ponovo 522/2, 521/7, 521/1, 521/6, 519, 518/1, 518/2, 516, 515, ponovo 1248, zatim presjeca K.Č. 94, pa ponovo presjeca K.Č. 1248, zatim presjeca K.Č. 1243, pa ponovo 1248. Nakon toga nastavlja dalje tako što presjeca K.Č. 93, 92, 90, 89/1, 89/2, ide granicom K.Č. 1255/1, ponovo presjeca K.Č. 89/2, ponovo ide granicom K.Č. 1255/1, zatim presjeca K.Č. 81, 80, 71, 1245, 5, ponovo ide granicom K.Č. 1255/1, presjeca K.Č. 1255/2, 1255/3, ponovo ide granicom K.Č. 1255/1, sve do granice sa K.O. Rapatnica. Dalje ide granicom K.O. Uroža i K.O. Rapatnica do granice sa K.O. Srebrenik Grad. Nakon toga ide granicom K.O. Uroža i K.O. Srebrenik Grad do granice sa K.O. Ljenobud, te dalje nastavlja granicom K.O. Uroža i K.O. Ljenobud do tromede K.O. Uroža, K.O. Ljenobud i K.O. Seona, čime je granica VD zatvorena.

6.2. Unutar granice vodnog dobra utvrđene u tački 2.1. ovog rješenja nalaze se u cijelosti zemljišne čestice označene K.Č. 1255/1, 1256, 1257, 91, a dijelom se nalaze zemljišne čestice označene kao K.Č. 1255/1, 1256, 1257, 91, 1100/10, 1100/9, a dijelom se nalaze zemljišne čestice označene kao K.Č. 1258, 1100/1, 1100/6, 1100/5, 1100/3, 1100/2, 1099/2, 1099/1, 1098,

Geodet d.o.o. Sarajevo
Hamdije Čemerlića br. 37
Mob. 061 211 864, 061 749 636
Tel : 033 973 193; Fax: 033 973 194
Rješenje br.065-0-Reg-12-004169
ID broj:4201596930000
PDV broj: 201596930000




1097/4, 1097/3, 1097/1, 1096, 1248, 527, 526, 525/2, 525/1, 524, 523, 522/3, 522/1, 522/2, 522/4, 521/7, 521/1, 521/6, 519, 518/1, 518/2, 516, 515, 94, 1243, 93, 92, 90, 89/1, 89/2, 81, 80, 71, 1245, 5, 1255/2 i 1255/3 i iste pripadaju vodnom dobru.

U preostalom tekstu osnovno Rješenje ostaje nepromijenjeno.

V GRAFIČKI PRILOZI

1. Pregledna karta (podjela na listove), Mjerilo 1:25.000
2. LIST 1- Prijedlog granice vodnog dobra uz rijeku Tinju u općini Srebrenik (K.O. Uroža)
Mjerilo 1:2.500
3. LIST 2- Prijedlog granice vodnog dobra uz rijeku Tinju u općini Srebrenik (K.O. Uroža)
Mjerilo 1:2.500
4. LIST 3- Prijedlog granice vodnog dobra uz rijeku Tinju u općini Srebrenik (K.O. Podpeč) Mjerilo 1:2.500
5. LIST 4- Prijedlog granice vodnog dobra uz rijeku Tinju u općini Srebrenik (K.O. Podpeč) Mjerilo 1:2.500
6. LIST 5- Prijedlog granice vodnog dobra uz rijeku Tinju u općini Srebrenik (K.O. Tinja)
Mjerilo 1:2.500
7. LIST 6- Prijedlog granice vodnog dobra uz rijeku Tinju u općini Srebrenik (K.O. Tinja)
Mjerilo 1:2.500

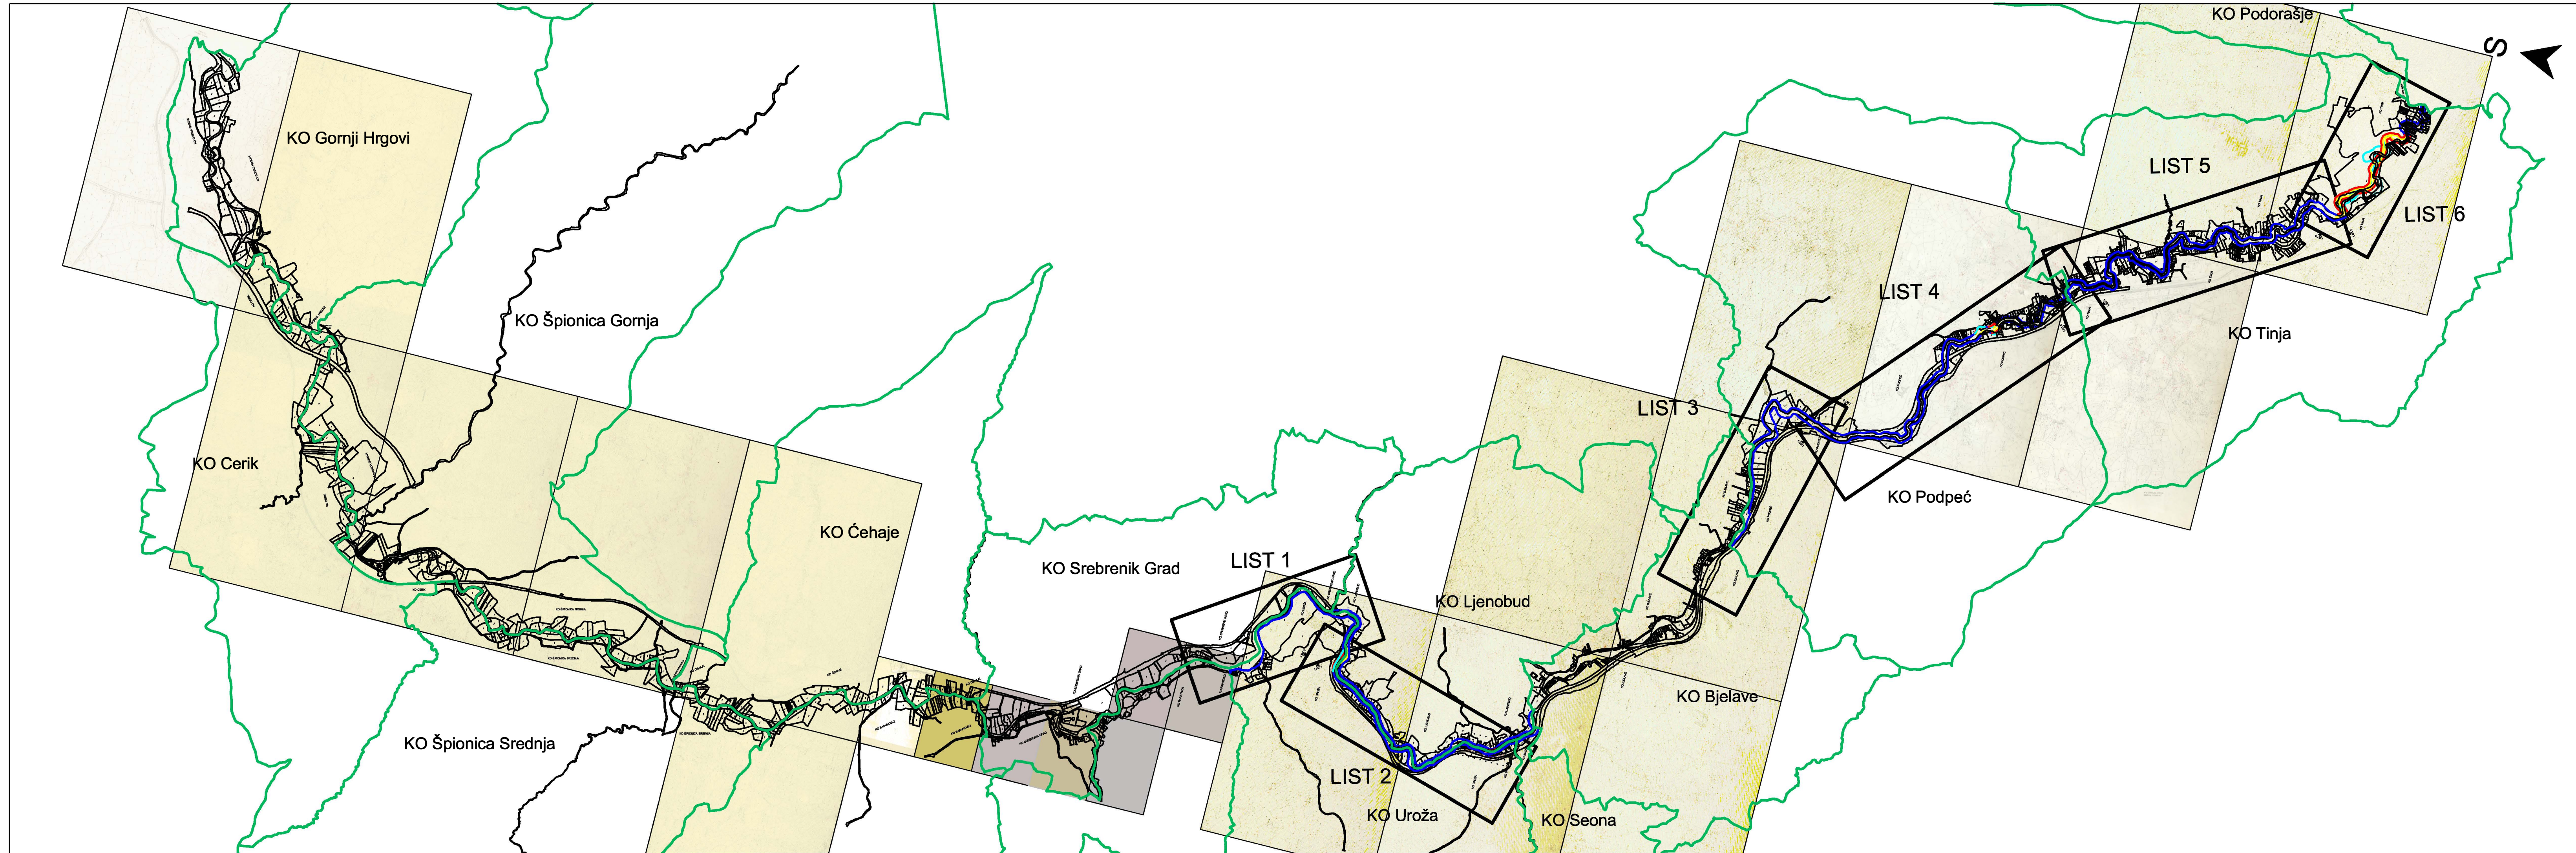

Elaborat za izmjenu granice granice vodnog dobra uz rijeku Tinju
na području K.O. Tinja, Podpeč i Uroža u Gradu Srebreniku


PREGLEDNA KARTA (PODJELA NA LISTOVE)

PRIJEDLOG GRANICE VODNOG DOBRA UZ RIJEKU TINJU
U OPĆINI SREBRENİK
MJERILO 1 : 25.000

LEGENDA:

- Katastarske općine
- Prijedlog granice vodnog dobra
- Parcele

 Geodet d.o.o. Sarajevo Hamdije Čemerlića br.47 Mob. 061 211 864, 061 749 636 Tel / Fax: 033 973 193, 033 973 194 www.geodet.ba		Naručilac:	AGENCIJA ZA VODNO PODRUČJE RIJEKE SÁVE
IZRADA ELABORATA : Zijad Vrabac geod. teh. Vedad Jugović geod. teh.		DATUM IZRADE ELABORATA: Datum: juni 2022. godine	Projekat: E L A B O R A T ZA IZMJENU GRANICE VODNOG DOBRA UZ RIJEKU TINJU NA PODRUČJU K.O. TINJA, PODPEČ I UROŽA U OPĆINI SREBRENİK
Kontrola izrade elaborata : Muriz Bečić dipl.ing. geodezije		M.P.	

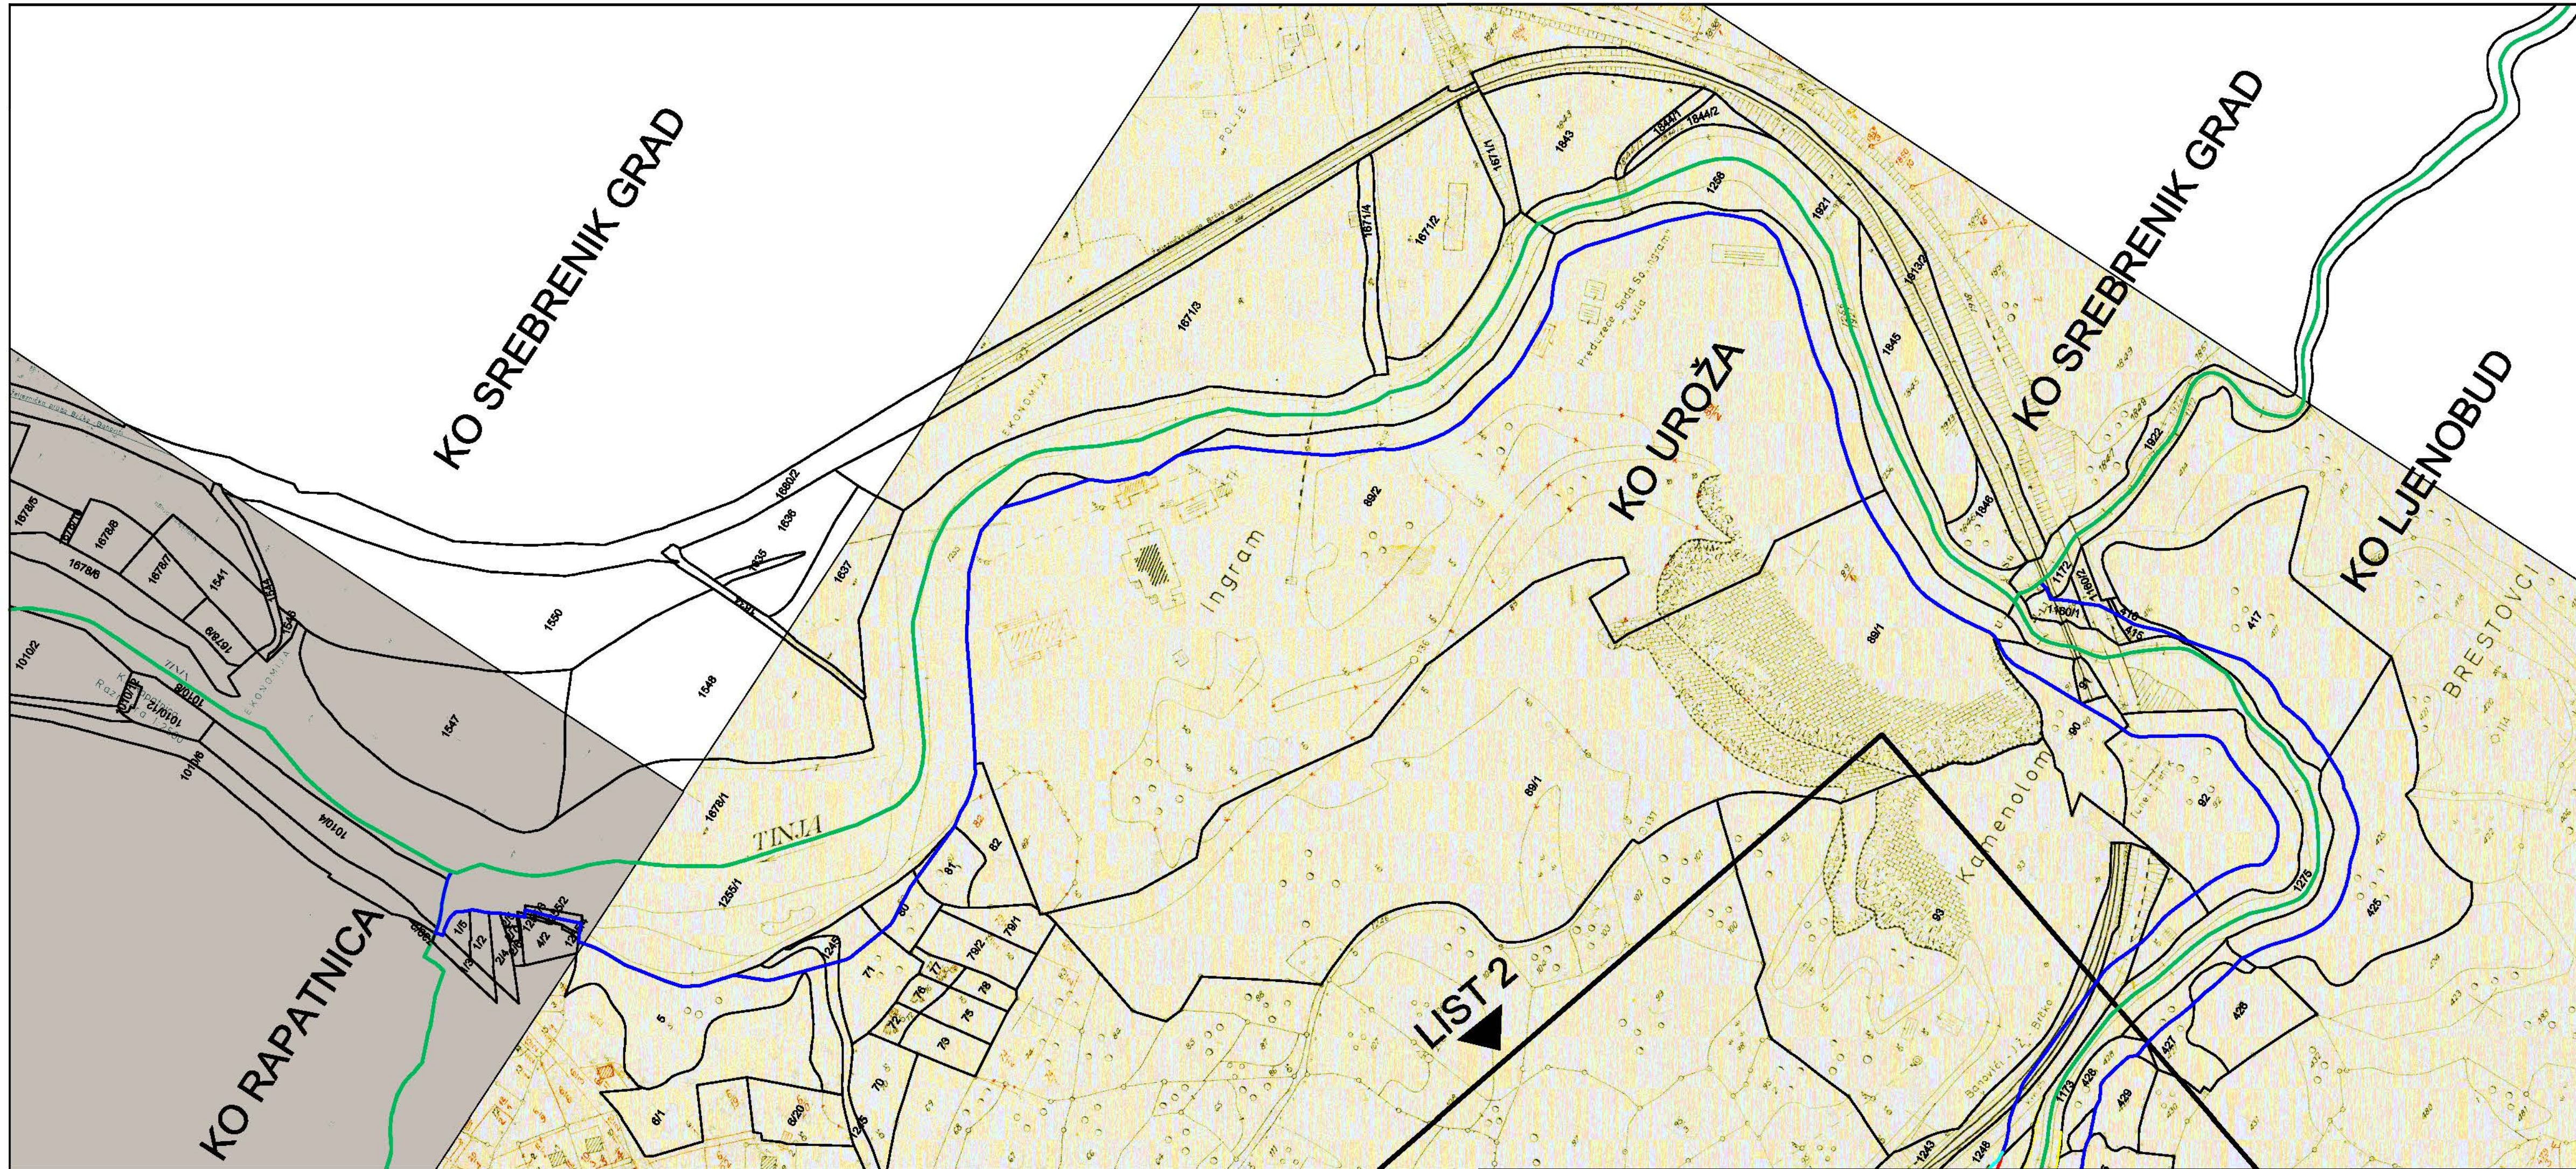

Elaborat za izmjenu granice granice vodnog dobra uz rijeku Tinju
na području K.O. Tinja, Podpeč i Uroža u Gradu Srebreniku

LIST 1

PRIJEDLOG GRANICE VODNOG DOBRA UZ RIJEKU TINJU
U OPĆINI SREBRENİK
(K.O. UROŽA)


MJERILO 1 : 2.500

LEGENDA:

- Katastarske općine
- Postojeća granica vodnog dobra koja ostaje da važi
- Prijedlog izmjene granice vodnog dobra
- Granica vodnog dobra koja je izmijenjena
- Snimljena izrazita morfološka promjena
- Parcele

List: 1

geodet www.geodet.ba		Geodet d.o.o. Sarajevo Hamdije Čemerlića br.47 Mob. 061 211 864, 061 749 636 Tel / Fax: 033 973 193, 033 973 194 www.geodet.ba	Naručilac:	AGENCIJA ZA VODNO PODRUČJE RIJEKE SAVE
IZRADA ELABORATA : Zijad Vrabac geod. teh. Vedad Jugović geod. teh.		DATUM IZRADA ELABORATA: Datum: juni 2022. godine	Projekat:	E L A B O R A T ZA IZMJENU GRANICE VODNOG DOBRA UZ RIJEKU TINJU NA PODRUČJU K.O. TINJA, PODPEĆ I UROŽA U OPĆINI SREBRENİK
Kontrola izrade elaborata : Muriz Bečić dipl.ing. geodezije		M.P.		

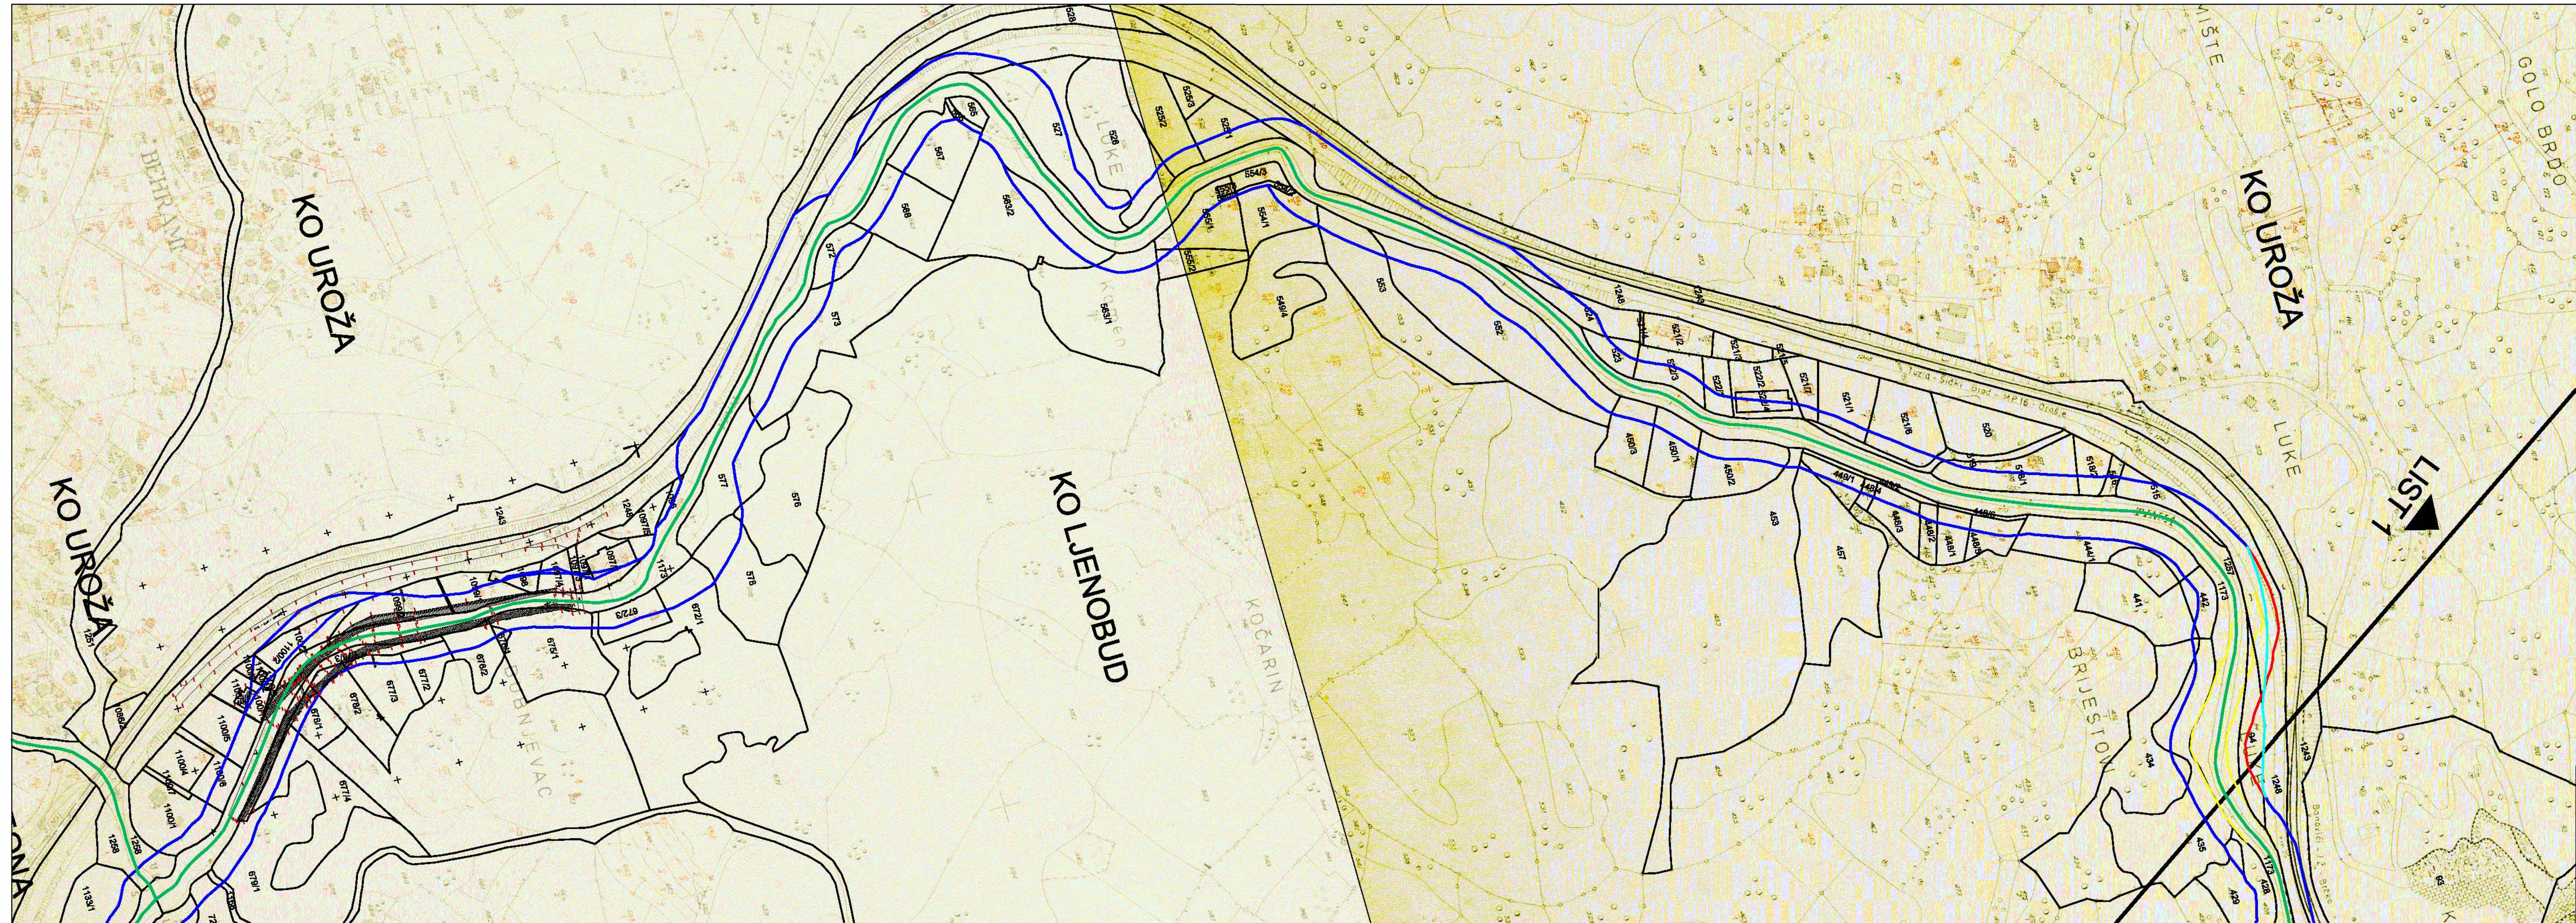

Elaborat za izmjenu granice granice vodnog dobra uz rijeku Tinju
na području K.O. Tinja, Podpeč i Uroža u Gradu Srebreniku

LIST 2

PRIJEDLOG GRANICE VODNOG DOBRA UZ RIJEKU TINJU
U OPĆINI SREBRENİK
(K.O. UROŽA)

MJERILO 1 : 2.500

LEGENDA:

- Katastarske općine
- Postojeća granica vodnog dobra koja ostaje da važi
- Prijedlog izmjene granice vodnog dobra
- Granica vodnog dobra koja je izmijenjena
- Snimljena izrazita morfološka promjena
- Parcele

List: 2

geodet
www.geodet.ba

Geodet d.o.o. Sarajevo
Hamdije Čemalčića br.47
Mob. 061 211 864, 061 749 636
Tel / Fax: 033 973 193, 033 973 194
www.geodet.ba

Naručilac: **AGENCIJA ZA VODNO PODRUČJE
RIJEKE SAVE**


IZRADA ELABORATA :
Zijad Vrabac geod. teh.
Vedad Jugović geod. teh.

DATUM IZRADA ELABORATA:
Datum: Juni 2022. godine

Kontrola izrade elaborata :
Murtz Bečić dipl.ing. geodezije

M.P.

Projekat: **ELABORAT
ZA IZMJENU GRANICE VODNOG DOBRA UZ
RIJEKU TINJU NA PODRUČJU K.O. TINJA,
PODPEČ I UROŽA U OPĆINI SREBRENİK**

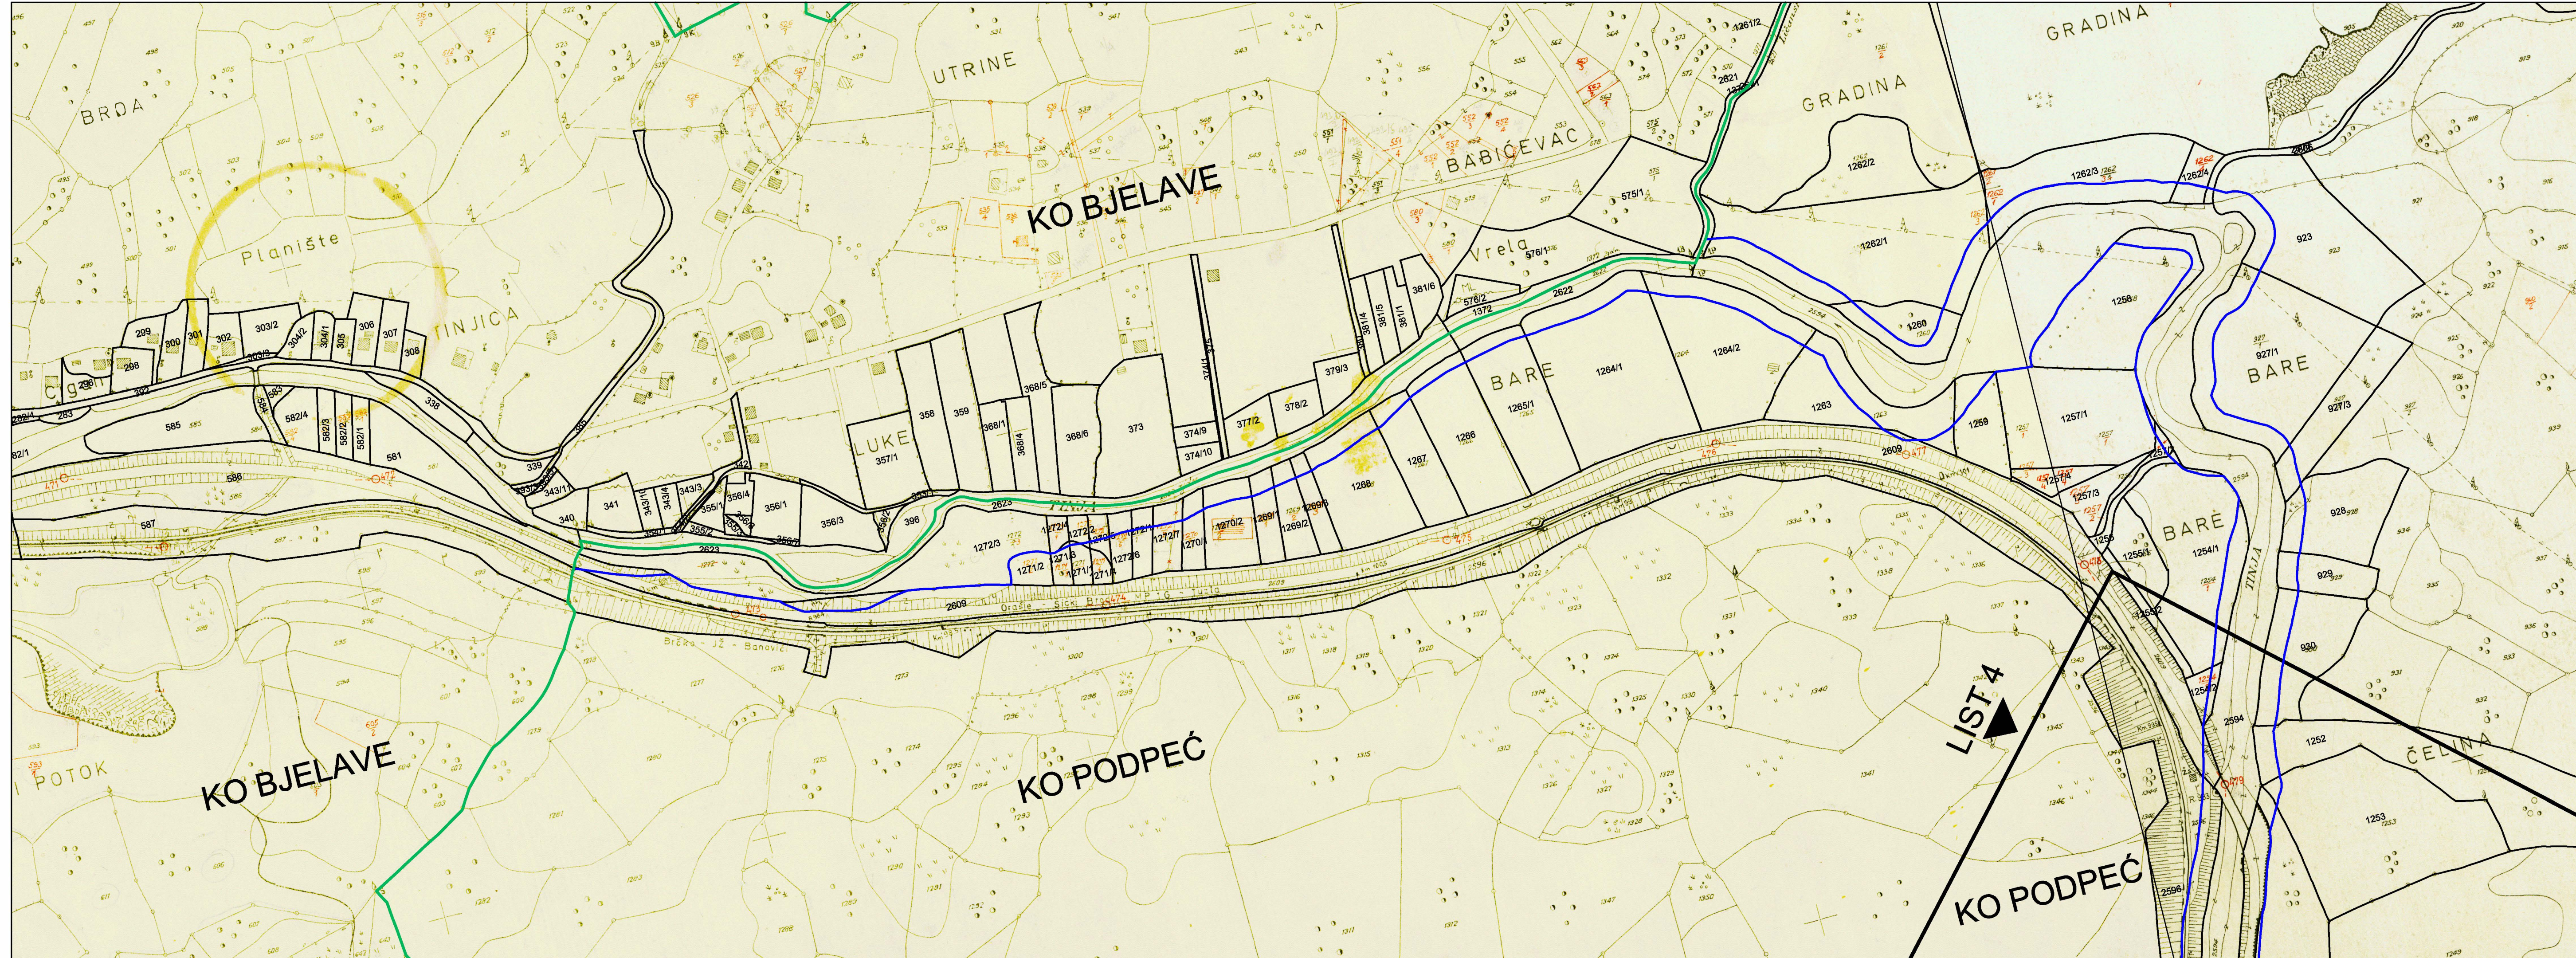

Elaborat za izmjenu granice granice vodnog dobra uz rijeku Tinju
na području K.O. Tinja, Podpeć i Uroža u Gradu Srebreniku

LIST 3

PRIJEDLOG GRANICE VODNOG DOBRA UZ RIJEKU TINJU
U OPĆINI SREBRENIK
(K.O. PODPEĆ)


MJERILO 1 : 2.500

LEGENDA:

- Katastarske općine
- Postojeća granica vodnog dobra koja ostaje da važi
- Prijedlog izmjene granice vodnog dobra
- Granica vodnog dobra koja je izmijenjena
- Snimljena izrazita morfološka promjena
- Parcele

List: 3

 geodet www.geodet.ba		Geodet d.o.o. Sarajevo Hamdije Čemerlića br.47 Mob. 061 211 864, 061 749 636 Tel / Fax: 033 973 193, 033 973 194 www.geodet.ba		Naručilac: AGENCIJA ZA VODNO PODRUČJE RIJEKE SAVE	
IZRADA ELABORATA : Zijad Vrabac geod. teh. Vedad Jugović geod. teh.		DATUM IZRADE ELABORATA: Datum: juni 2022. godine		Projekat: E L A B O R A T ZA IZMJENU GRANICE VODNOG DOBRA UZ RIJEKU TINJU NA PODRUČJU K.O. TINJA, PODPEĆ I UROŽA U OPĆINI SREBRENIK	
Kontrola izrade elaborata : Muriz Bečić dipl.ing. geodezije		M.P.			

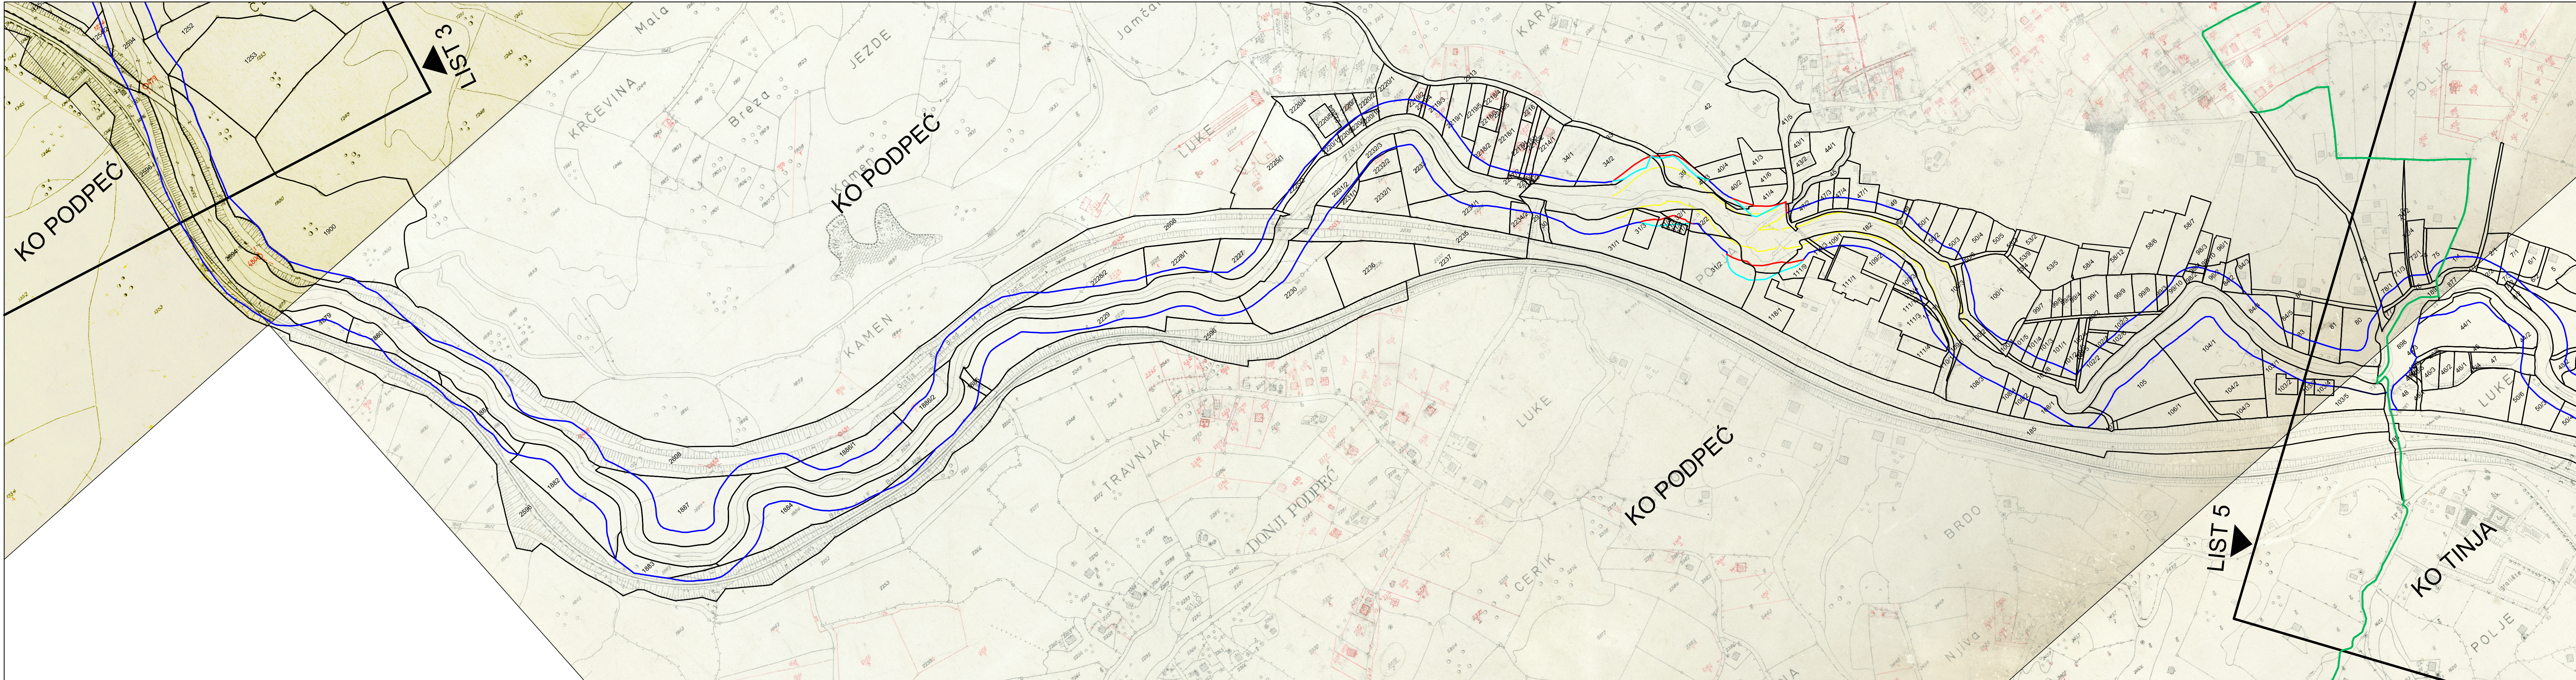

Elaborat za izmjenu granice granice vodnog dobra uz rijeku Tinju
na području K.O. Tinja, Podpeć i Uroža u Gradu Srebreniku

LIST 4

PRIJEDLOG GRANICE VODNOG DOBRA UZ RIJEKU TINJU
U OPĆINI SREBRENIK
(K.O. PODPEĆ)

MJERILO 1 : 2.500

LEGENDA:

- Katastarske općine
- Postojeća granica vodnog dobra koja ostaje da važi
- Prijedlog izmjene granice vodnog dobra
- Granica vodnog dobra koja je izmijenjena
- Snimljena izrazita morfološka promjena
- Parcele

List: 4

 IZRADA ELABORATA : Zijad Vrabac geod. teh. Vedad Jugović geod. teh. Kontrola izrade elaborata : Muriz Bečić dipl.ing. geodezije	Geodet d.o.o. Sarajevo Hindšije Čemerića br.47 Mob. 061 211 864, 061 749 636 Tel / Fax: 033 973 193, 033 973 194 www.geodet.ba	Naručilac:	AGENCIJA ZA VODNO PODRUČJE RIJEKE SAVE
	DATUM IZRADA ELABORATA: Datum: juni 2022. godine	Projekat:	ELABORAT ZA IZMJENU GRANICE VODNOG DOBRA UZ RIJEKU TINJU NA PODRUČJU K.O. TINJA, PODPEĆ I UROŽA U OPĆINI SREBRENIK
	M.P.		


PRIJEDLOG GRANICE VODNOG DOBRA UZ RIJEKU TINJU
U OPĆINI SREBRENİK
(K.O. TINJA)

LEGENDA:

LEGENDA:

-  Katastarske općine
-  Postojeća granica vodnog dobra koja ostaje da važi
-  Prijedlog izmjene granice vodnog dobra
-  Granica vodnog dobra koja je izmijenjena
-  Snimljena izrazita morfološka promjena
-  Parcele

		Geodet d.o.o. Sarajevo Hamdije Čemerlića br.47 Mob. 061 211 864, 061 749 636 Tel / Fax: 033 973 193, 033 973 194 www.geodet.ba		Naručitelj: AGENCIJA ZA VODNO PODRUČJE RIJEKE SAVE	
IZRADA ELABORATA : Zijad Vrabac geod. teh. Vedad Jugović geod. teh.		DATUM IZRADA ELABORATA: Datum: juni 2022. godine		Projekat: E L A B O R A T ZA IZMJENU GRANICE VODNOG DOBRA UZ RIJEKU TINJU NA PODRUČJU K.O. TINJA, PODPEĆ I UROŽA U OPĆINI SREBRENIC	
Kontrola izrade elaborata : Murtiz Bečić dipl.ing. geodezije		M.P.			

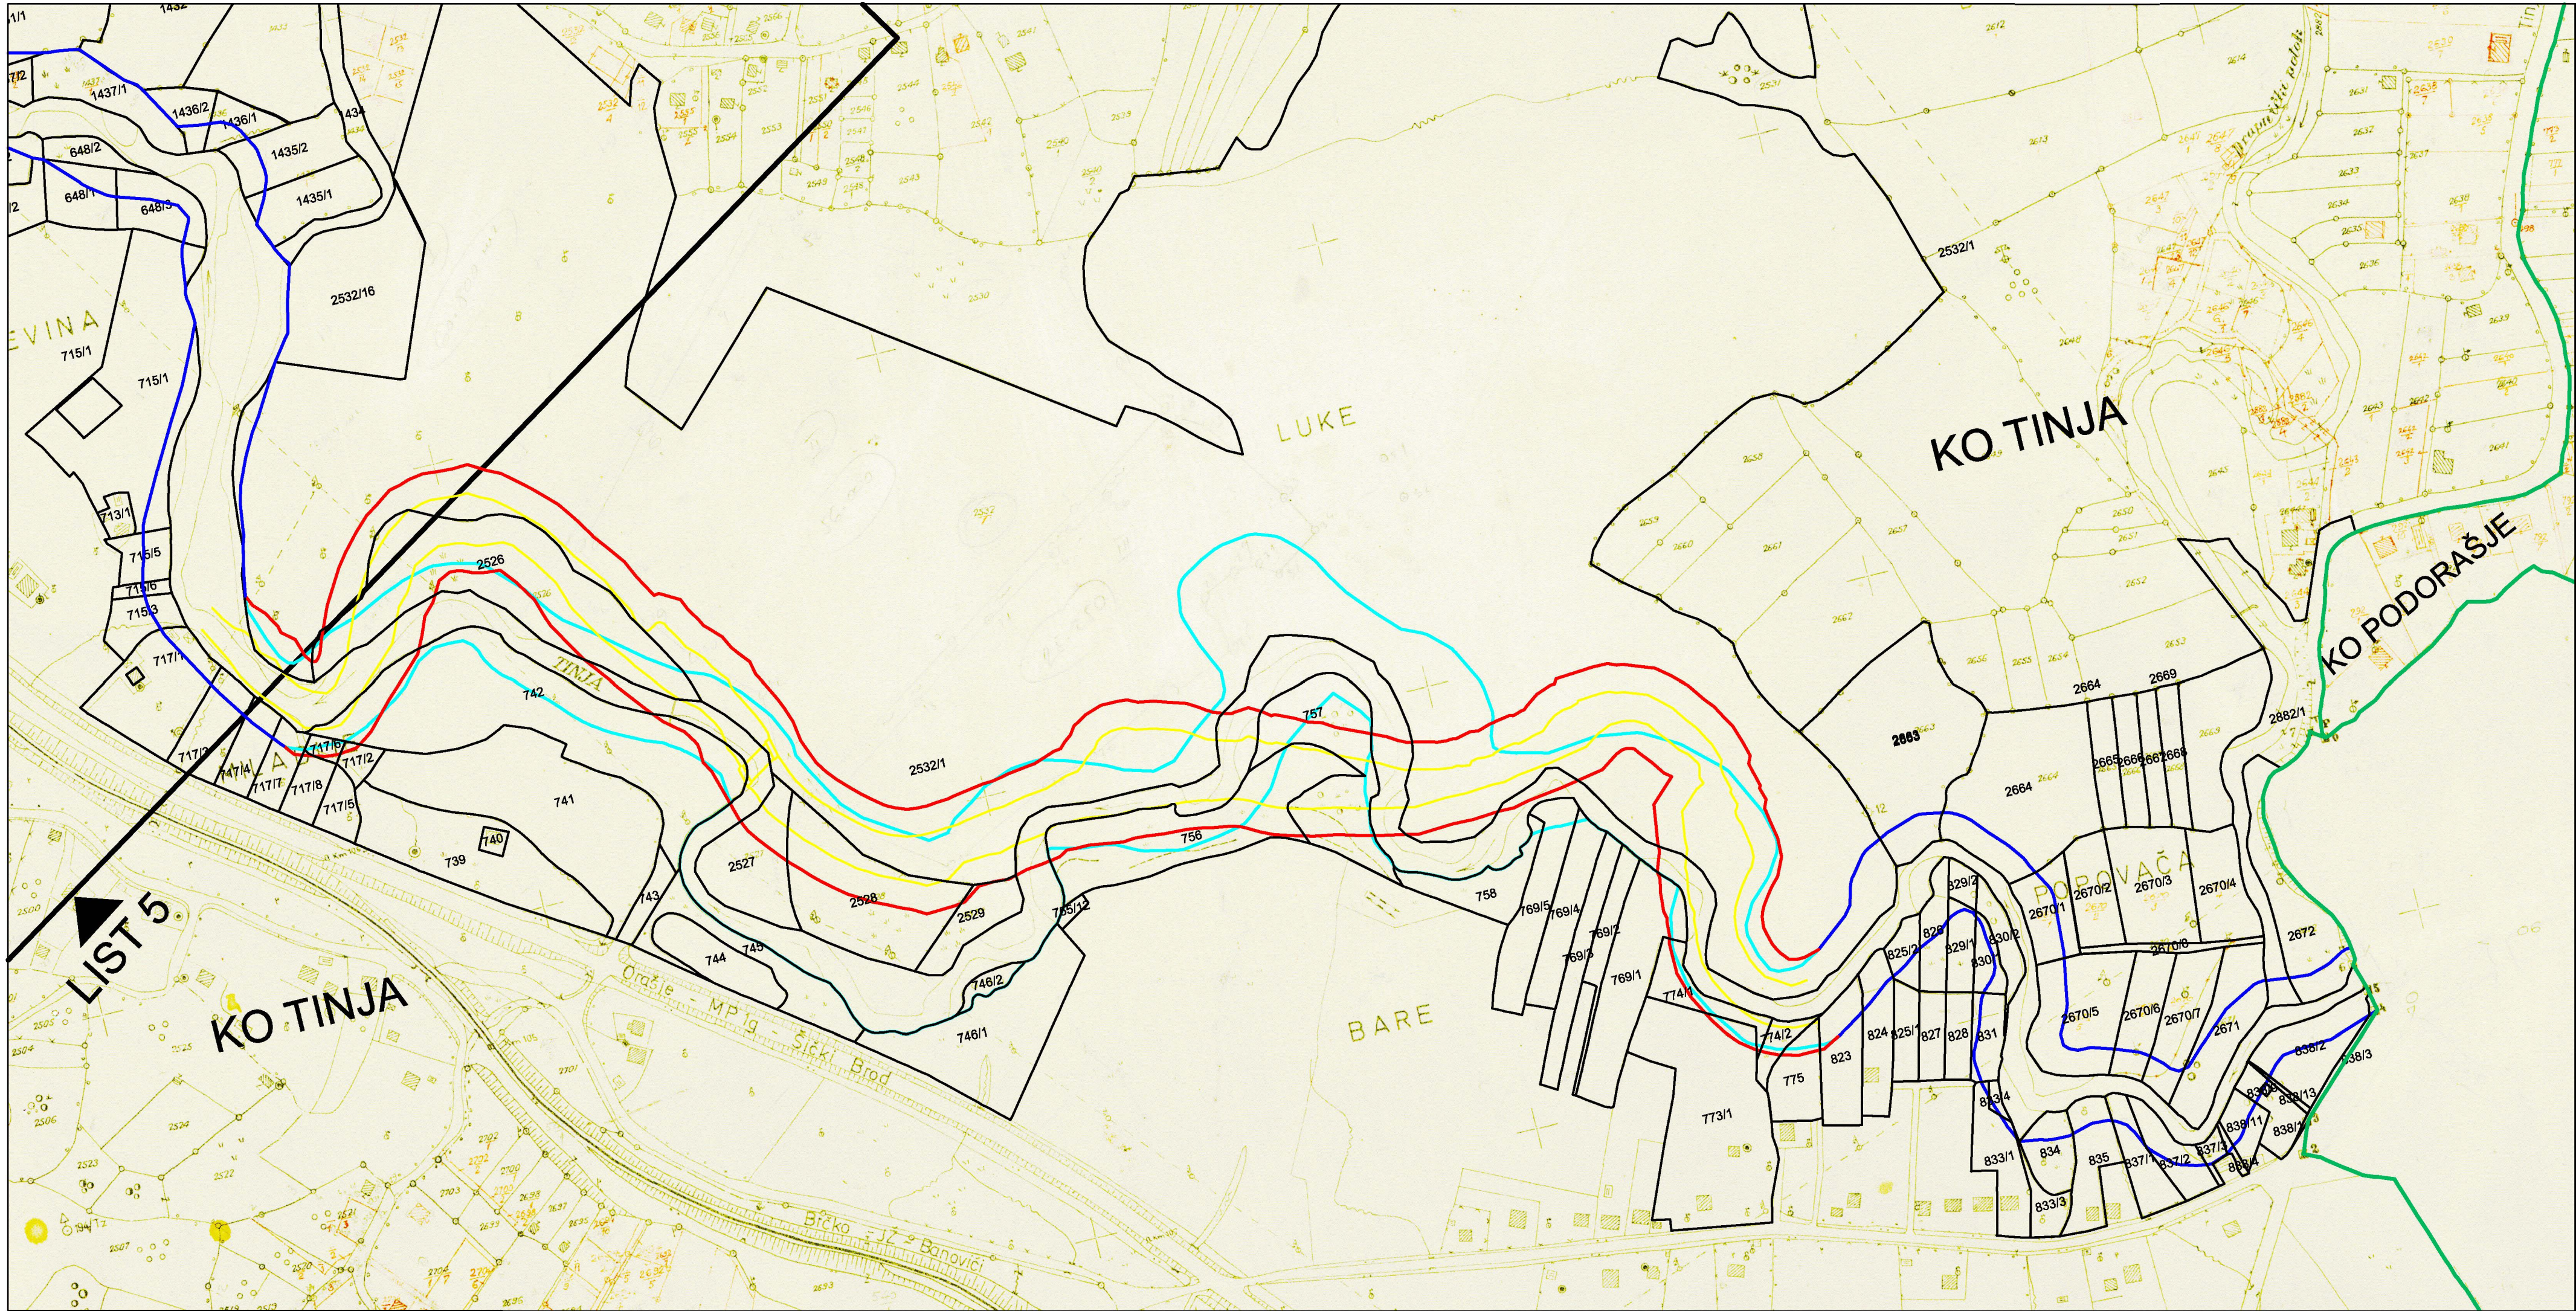

Elaborat za izmjenu granice granice vodnog dobra uz rijeku Tinju
na području K.O. Tinja, Podpeč i Uroža u Gradu Srebreniku

LIST 6

PRIJEDLOG GRANICE VODNOG DOBRA UZ RIJEKU TINJU
U OPĆINI SREBRENIK
(K.O. TINJA)

MJERILO 1 : 2.500

LEGENDA:

- Katastarske općine
- Postojeća granica vodnog dobra koja ostaje da važi
- Prijedlog izmjene granice vodnog dobra
- Granica vodnog dobra koja je izmijenjena
- Snimljena izrazita morfološka promjena
- Parcele

List: 6

 www.geodet.ba Geodet d.o.o. Sarajevo Hamdije Čemerlića br.47 Mob. 061 211 864, 061 749 636 Tel / Fax: 033 973 193, 033 973 194 www.geodet.ba		Naručilac:	AGENCIJA ZA VODNO PODRUČJE RIJEKE SAVE
IZRAĐA ELABORATA : Zijad Vrabac geod. teh. Vedad Jugović geod. teh.		Projekat:	E L A B O R A T ZA IZMJENU GRANICE VODNOG DOBRA UZ RIJEKU TINJU NA PODRUČJU K.O. TINJA, PODPEČ I UROŽA U OPĆINI SREBRENIK
Kontrola izrade elaborata : Muriz Bečić dipl.ing. geodezije			
DATUM IZRADE ELABORATA: Datum: juni 2022. godine		M.P.	