

Ovjera 17. 03-26-1-8090/25
od 17. 2025. godine

Naručitelj:

IVAN MIKETA

GEOTEC

Geotec d.o.o.

Ul. Maršala Tita 53

70101 Jajce

Bosna i Hercegovina

Tel: +387 63 842-376

Email: info@geotec.ba

www.geotec.ba

ID: 4236708790000

3383602249563461 Unicredit

ELABORAT
ODREĐIVANJA PRIJEDLOGA GRANICE
VODNOG DOBRA
za k.č 18-176/3 (dio k.č. 897 BJI)

Broj elaborata: EOPGVD-81-24

Lokacija: Jajce

Općina: Jajce

K.O.: Jajce I (BJI)

OVJERA ELABORATA

OPĆINA JAJCE

SLUŽBA GRADITELJSTVA/URBANIZMA, PROSTORNOG UREĐENJA,
GEODETSKIH, KATASTARSKIH I IMOVINSKO-PRAVNIH POSLOVA

PREGLEDAO:

Isak Bojdanac

ŠEF ODSJEKA:

Jajce, 11.06.2025. godine



DIREKTOR

Filip Bilić, BA ing.geod.

BOSNA I HERCEGOVINA
FEDERACIJA BOSNE I HERCEGOVINE
KANTON SREDIŠNJA BOSNA/SREDNJOBOSANSKI KANTON
OPĆINA JAJCE

**Služba graditeljstva/urbanizma, prostornog uređenja,
geodetskih, katastarskih i imovinsko-pravnih poslova**

Broj: 03-26-1-8090/25
Datum: 17.10.2025. god.

„Agencija za vodno područje rijeke Save“ Sarajevo
Ul. Hamdije Čemerlića 39 a, 71000 Sarajevo, Bosna i Hercegovina

Predmet: Ovjera „Elaborata određivanja prijedloga granice vodnog dobra“ broj:
EOPGVD-81-24 izrađen od strane Geotec d.o.o. Jajce, dostavlja se

Poštovani,

Katastar Općine Jajce postupajući po podnesku broj 03-26-1-8090/25 od 22.08.2025. godine ovjerava „Elaborata određivanja prijedloga granice vodnog dobra“ broj: EOPGVD-81-24 izrađen od strane Geotec d.o.o. Jajce.

Ovjera se odnosi isključivo na ažurnost geodeskih podloga i katastarskih podataka koji su korišteni pri izradi elaborata. Ovom ovjerom elaborata, nije došlo do bilo kakvog cijepanja parcele, promjene posjeda i vlasništva na parcelama koje su navedene u elaboratu.

S poštovanjem.

Dostaviti:

- ⊖ naslovu
- u spis
- a/a



Po ovlaštenju općinskog načelnika
pomoćnica načelnika

Dunja Lučić
Dunja Lučić, dipl.ing.arh.

Sadržaj elaborata

1. OPĆI DIO	3
1.1 Rješenje o registraciji poduzeća	4
1.2 Uvjerenje o položenom stručnom ispitu	9
1.3 Uvjerenje o etaloniranju instrumenata	10
1.4 Uvjerenje o ispunjenosti uvjeta za obavljanje terenskih poslova	12
3. POPIS KOORDINATA DETALJNIH TOČAKA	16
3.1 Popis koordinata detaljnih točaka snimanja geodetske situacije	17
3.2 Popis koordinata prijedloga granice vodnog dobra	19
4. OPIS PREDLOŽENE GRANICE VODNOG DOBRA	23
UZ RIJEKU PLIVU U OPĆINI JAJCE	23
5. SKICE	25

1. OPĆI DIO

1.1 Rješenje o registraciji poduzeća

BOSNA I HERCEGOVINA

FEDERACIJA BOSNE I HERCEGOVINE

KANTON: SREDNJOBOSANSKI KANTON

Općinski sud u Travniku

Broj: 051-0-RegZ-24-001304

Travnik, 20.8.2024. godine

Općinski sud u Travniku sudac Boris Cvitanović, a rješavajući po zahtjevu "GEOTEC" društvo s ograničenom odgovornošću Jajce, u predmetu izdavanja izvoda iz sudskog registra, a na osnovu odredbe člana 78. Zakona o registraciji poslovnih subjekata u FBiH ("Službene novine F BiH", br.27/05, 68/05, 43/09, 63/14, 85/21), dana 20.8.2024. godine izdao je

AKTUELNI IZVOD IZ SUDSKOG REGISTRA

U sudski registar, za subjekta upisa upisani su slijedeći podaci:

Matični broj subjekta upisa: 51-01-0367-19

JIB: 4236708790000

Carinski broj:

Firma: "GEOTEC" društvo s ograničenom odgovornošću Jajce

Skraćena oznaka firme: "GEOTEC" d.o.o. Jajce

Sjedište: Ul. Maršala Tita 53, Jajce, Jajce

Osnivači subjekta upisa

Prezime i ime	Adresa
Bilić Filip	Gornje Pijavice bb, Jajce
Bilić Ivana	Gornje Pijavice 24, Jajce

KAPITAL SUBJEKTA UPISA

Ugovoreni (upisani) kapital:	1.000,00
Upłaćeni kapital:	1.000,00

UDIO OSNIVAČA U KAPITALU

Osnivač	Ugovoreni kapital	Procenat
Bilić Filip	500,00	50 %
Bilić Ivana	500,00	50 %

DJELATNOST SUBJEKTA UPISA - u unutrašnjem prometu

Šifra	Naziv
01.11	Uzgoj žitarica (osim riže), mahunarki i sjemenja uljarica
01.13	Uzgoj povrća, dinja i lubenica, korjenastog i gomoljastog povrća
01.19	Uzgoj ostalih jednogodišnjih usjeva
01.21	Uzgoj grožđa
01.24	Uzgoj jezgričavog i koštuničavog voća
01.25	Uzgoj bobičastog, orašastog i ostalog voća
01.26	Uzgoj plodova uljarica
01.27	Uzgoj biljaka za pripremanje napitaka
01.28	Uzgoj bilja za upotrebu u farmaciji, aromatskog, začinskog i ljekovitog bilja
01.29	Uzgoj ostalih višegodišnjih usjeva
01.30	Uzgoj sadnog materijala i ukrasnog bilja
01.41	Uzgoj muznih krava
01.42	Uzgoj ostalih goveda i bivola
01.43	Uzgoj konja, magaraca, mula i mazgi
01.44	Uzgoj deva i lama
01.45	Uzgoj ovaca i koza
01.46	Uzgoj svinja
01.47	Uzgoj peradi
01.49	Uzgoj ostalih životinja
01.50	Mješovita poljoprivredna proizvodnja (biljna i stočna proizvodnja)
01.61	Pomoćne djelatnosti za uzgoj usjeva
01.62	Pomoćne djelatnosti za uzgoj životinja
01.64	Dorada sjemena za sjemenski materijal
10.11	Prerada i konzerviranje mesa
10.12	Prerada i konzerviranje mesa peradi
10.13	Proizvodnja proizvoda od mesa i mesa peradi
10.31	Prerada i konzerviranje krompira
10.32	Proizvodnja sokova od voća i povrća
10.39	Ostala prerada i konzerviranje voća i povrća
10.41	Proizvodnja ulja i masti
10.42	Proizvodnja margarina i sličnih jestivih masti
10.51	Proizvodnja mlijeka, mliječnih proizvoda i sira
10.61	Proizvodnja mlinskih proizvoda
10.86	Proizvodnja homogeniziranih prehrambenih preparata i dijetetske hrane
10.89	Proizvodnja ostalih prehrambenih proizvoda, d. n.
10.91	Proizvodnja pripremljene stočne hrane
11.01	Destiliranje, prečišćavanje i miješanje alkoholnih pića
11.02	Proizvodnja vina od grožđa
11.03	Proizvodnja jabukovače i ostalih voćnih vina
11.04	Proizvodnja ostalih nedestiliranih fermentiranih pića

Strana 2/5



11.05	Proizvodnja piva
16.10	Piljenje i blanjanje drva (proizvodnja rezane grade); impregnacija drveta
16.21	Proizvodnja furnira i ostalih ploča od drva
16.22	Proizvodnja sastavljenog parketa
16.23	Proizvodnja ostale građevne stolarije i elemenata
16.24	Proizvodnja ambalaže od drva
16.29	Proizvodnja ostalih proizvoda od drva, proizvoda od pluta, slame i pletarskih materijala
17.2	Proizvodnja kancelarijskog materijala od papira
21.10	Proizvodnja osnovnih farmaceutskih proizvoda
21.20	Proizvodnja farmaceutskih preparata
23.41	Proizvodnja keramičkih proizvoda za domaćinstvo i ukrasnih predmeta
23.49	Proizvodnja ostalih proizvoda od keramike
23.70	Rezanje, oblikovanje i obrada kamena
32.12	Proizvodnja nakita i srodnih proizvoda
32.13	Proizvodnja imitacije nakita (bižuterije) i srodnih proizvoda
45.11	Trgovina automobilima i motornim vozilima lake kategorije
45.19	Trgovina ostalim motornim vozilima
45.20	Održavanje i popravak motornih vozila
45.31	Trgovina na veliko dijelovima i priborom za motorna vozila
45.32	Trgovina na malo dijelovima i priborom za motorna vozila
45.40	Trgovina motociklima, dijelovima i priborom za motocikle te održavanje i popravak motocikala
46.11	Posredovanje u trgovini poljoprivrednim sirovinama, živim životinjama, tekstilnim sirovinama i poluproizvodima
46.14	Posredovanje u trgovini mašinama, industrijskom opremom, brodovima i avionima
46.17	Posredovanje u trgovini hranom, pićima i duhanom
46.18	Posredovanje u trgovini specijaliziranoj za određene proizvode ili grupe ostalih proizvoda
46.19	Posredovanje u trgovini raznovrsnim proizvodima
46.21	Trgovina na veliko žitaricama, sirovim duhanom, sjemenjem i hranom za životinje
46.22	Trgovina na veliko cvijećem i sadnicama
46.23	Trgovina na veliko živim životinjama
46.31	Trgovina na veliko voćem i povrćem
46.33	Trgovina na veliko mlijekom, mliječnim proizvodima, jajima, jestivim uljima i mastima
46.34	Trgovina na veliko pićima
46.36	Trgovina na veliko šećerom, čokoladom i slatkišima
46.37	Trgovina na veliko kafom, čajem, kakaom i začинима
46.38	Trgovina na veliko ostalom hranom, uključujući ribe, ljuskare i mekušce
46.39	Nespecijalizirana trgovina na veliko hranom, pićima i duhanskim proizvodima
46.41	Trgovina na veliko tekstilom
46.42	Trgovina na veliko odjećom i obućom
46.43	Trgovina na veliko električnim aparatima za domaćinstvo
46.44	Trgovina na veliko porculanom, proizvodima od stakla i sredstvima za čišćenje
46.45	Trgovina na veliko parfemima i kozmetikom
46.46	Trgovina na veliko farmaceutskim proizvodima
46.49	Trgovina na veliko ostalim proizvodima za domaćinstvo
46.61	Trgovina na veliko poljoprivrednim mašinama, opremom i priborom
46.69	Trgovina na veliko ostalim mašinama i opremom
46.71	Trgovina na veliko krutim, tečnim i plinovitim gorivima i srodnim proizvodima
46.72	Trgovina na veliko metalima i metalnim rudama
46.73	Trgovina na veliko drvom, građevinskim materijalom i sanitarnom opremom

46.74	Trgovina na veliko metalnom robom, instalacijskim materijalom, uređajima i opremom za vodovod i grijanje
46.75	Trgovina na veliko hemijskim proizvodima
46.76	Trgovina na veliko ostalim poluproizvodima
46.77	Trgovina na veliko ostacima i otpacima
46.90	Nespecijalizirana trgovina na veliko
47.11	Trgovina na malo u nespecijaliziranim prodavnicama pretežno hranom, pićima i duhanskim proizvodima
47.19	Ostala trgovina na malo u nespecijaliziranim prodavnicama
47.24	Trgovina na malo hljebom, proizvodima od brašna, kolačima i slatkišima u specijaliziranim prodavnicama
47.25	Trgovina na malo pićima u specijaliziranim prodavnicama
47.26	Trgovina na malo duhanskim proizvodima u specijaliziranim prodavnicama
47.29	Ostala trgovina na malo prehrambenim proizvodima u specijaliziranim prodavnicama
47.30	Trgovina na malo motornim gorivima u specijaliziranim prodavnicama
47.51	Trgovina na malo tekstilom u specijaliziranim prodavnicama
47.52	Trgovina na malo metalnom robom, bojama i staklom u specijaliziranim prodavnicama
47.53	Trgovina na malo tepisima i prostiračima za pod, zidnim i podnim oblogama u specijaliziranim prodavnicama
47.54	Trgovina na malo električnim aparatima za domaćinstvo u specijaliziranim prodavnicama
47.59	Trgovina na malo namještajem, opremom za rasvjetu i ostalim proizvodima za domaćinstvo u specijaliziranim prodavnicama
47.74	Trgovina na malo medicinskim preparatima i ortopedskim pomagalicama u specijaliziranim prodavnicama
47.75	Trgovina na malo kozmetičkim i toaletnim proizvodima u specijaliziranim prodavnicama
47.76	Trgovina na malo cvijećem, sadnicama, sjemenjem, gnojivom, kućnim ljubimcima i hranom za kućne ljubimce u specijaliziranim prodavnicama
47.77	Trgovina na malo satovima i nakitom u specijaliziranim prodavnicama
47.78	Ostala trgovina na malo novom robom u specijaliziranim prodavnicama
47.79	Trgovina na malo rabljenom robom u specijaliziranim prodavnicama
47.81	Trgovina na malo hranom, pićima i duhanskim proizvodima na štandovima i tržnicama
47.82	Trgovina na malo tekstilom, odjećom i obućom na štandovima i tržnicama
47.89	Trgovina na malo ostalom robom na štandovima i tržnicama
47.91	Trgovina na malo putem pošte ili interneta
47.99	Ostala trgovina na malo izvan prodavnica, štandova i tržnica
49.31	Gradski i prigradski kopneni prijevoz putnika
49.32	Taksi služba
49.39	Ostali kopneni prijevoz putnika, d. n.
49.41	Cestovni prijevoz robe
49.42	Usluge preseljenja
52.10	Skladištenje robe
52.24	Pretovar tereta
52.29	Ostale pomoćne djelatnosti u prevozu
55.10	Hoteli i sličan smještaj
55.20	Odmaraališta i slični objekti za kraći odmor
55.30	Kampovi i prostori za kampiranje
55.90	Ostali smještaj
56.10	Djelatnosti restorana i ostalih objekata za pripremu i usluživanje hrane
56.21	Djelatnosti kateringa
56.29	Ostale djelatnosti pripreme i usluživanja hrane
56.30	Djelatnosti pripreme i usluživanja pića
68.10	Kupovina i prodaja vlastitih nekretnina
68.20	Iznajmljivanje i upravljanje vlastitim nekretninama ili nekretninama uzetim u zakup (leasing)



68.31	Agencije za poslovanje nekretninama
68.32	Upravljanje nekretninama uz naknadu ili na osnovu ugovora
71.11	Arhitektonske djelatnosti
71.12	Inžinjerske djelatnosti i s njima povezano tehničko savjetovanje
71.20	Tehničko ispitivanje i analiza
77.40	Iznajmljivanje i davanje u zakup (leasing) automobila i motornih vozila lake kategorije
77.50	Iznajmljivanje i davanje u zakup (leasing) kamiona
77.61	Iznajmljivanje i davanje u zakup (leasing) opreme za rekreaciju i sport
77.63	Iznajmljivanje i davanje u zakup (leasing) ostalih mašina, opreme i materijalnih dobara, d. n.
96.09	Uslužne djelatnosti uređenja i održavanja zelenih površina
	Djelatnosti pakovanja
	Ostale lične uslužne djelatnosti, d. n.

DJELATNOST SUBJEKTA UPISA - u vanjskotrgovinskom prometu

Djelatnosti društva u vanjskotrgovinskom poslovanju su:

- vanjski promet na veliko i malo (uvoz-izvoz)
- međunarodni prijevoz robe u cestovnom prijevozu
- trgovina u tranzitu, trgovina putem akvizitera i pokretnih prodavaonica
- posredovanje i zastupanje u prometu roba i usluga (komisioni, kompenzacijski, konsignacijski i lizing poslovi)
- zastupanje stranih tvrtki
- drugi poslovi u okviru registrirane djelatnosti i vanjskotrgovinskog prometa
- Trgovina na veliko raznim proizvodima
- Posredništvo u trgovini gorivima, rudama, metalnim i industrijskim kemikalijama
- Prijevoz robe u cestovnom prometu

LICA OVLAŠTENA ZA ZASTUPANJE SUBJEKTA UPISA

U unutrašnjem i vanjskotrgovinskom prometu

Bilić Filip, direktor

bez ograničenja ovlaštenja



1.2 Uvjerenje o položenom stručnom ispitu

BOSNA I HERCEGOVINA
FEDERACIJA BOSNE I HERCEGOVINE
*Federalna uprava za geodetske i
imovinsko-pravne poslove*
SARAJEVO

BOSNIA AND HERZEGOVINA
FEDERATION OF BOSNIA AND HERZEGOVINA
*Federal Administration for Geodetic and
Real Property Affairs*
SARAJEVO

Hamdije Kreševljakovića br. 96 Sarajevo

Br. 01-30-19-25/23
Sarajevo, 18.12.2023. godine

Na temelju člana 18. Pravilnika o načinu i programu polaganja stručnog ispita radnika koji rade na poslovima iz geodetske djelatnosti ("Službene novine FBiH", broj 13/2002), dopune Pravilnika o načinu i programu polaganja stručnog ispita radnika koji rade na poslovima iz geodetske djelatnosti („Službene novine FBiH“, br. 108/2012) i dopune Pravilnika o načinu i programu polaganja stručnog ispita radnika koji rade na poslovima iz geodetske djelatnosti („Službene novine FBiH“, br. 55/2017), direktor Federalne uprave za geodetske i imovinsko-pravne poslove **izdaje**

U V J E R E N J E

O POLOŽENOM STRUČNOM ISPITU RADNIKA KOJI RADE NA POSLOVIMA IZ GEODETSKE DJELATNOSTI

Potvrđuje se da je *Filip (Nikola) Bilić* JMBG 0505995142060

Rođen 05.05.1995. godine u Livnu, Bosna i Hercegovina

sa završenim

Evropski Univerzitet „KALLOS“ Tuzla
Tehnički fakultet

Broj: 04/04-128-3/21, Tuzla, 22. juni 2021. godine

Polagao dana 15.12.2023. godine stručni ispit po Pravilniku o načinu i programu polaganja stručnog ispita radnika koji rade na poslovima iz geodetske djelatnosti i da je

POLOŽIO STRUČNI ISPIT

ZA I CIKLUS STUDIJA SA OSTVARENIM 240 ECTS BODOVA



Ured direktora: 033/201-784 fax:033/586-068 ; Ekonomski poslovi: 033/586-058
Sektor za katastar nekretnosti: 033/ 586-078, 586-078; Sektor za premjer:033/586-069, 586-059;
Sektor za imovinsko-pravne poslove: 033/586-061, 586-066; Sektor za geoinformatiku: 033/586-060, 586-065
Pisarnica: 033/586-062

1.3 Uvjerjenje o etaloniranju instrumenata



UVERENJE O ETALONIRANJU

Datum: 15.01.2024.

Broj uvjerenja: 1/24/02

Ukupno strana: 2

Naziv:	Totalna Stanica
Proizvođač:	Stonex
Tip:	R2W-2 PLUS 500
Identifikacioni broj:	STW3015
Datum etaloniranja:	15.01.2024.
Korisnik:	GEOTEC D.O.O. Jajce, Maršala Tita br. 53

Mjerila izvršio

 Mirjana Višnjić



Ovlašćeno lice

 Ankica Milinković, MSc inž.geod.
 Rukovodilac laboratorije

Uvjerjenje o etaloniranju se odnosi samo na mjerilo koje je u ovom dokumentu identifikovano.

VEKOM GEO d.o.o. Laboratorija akreditovana za etaloniranje mjerila u geodetici, građevini i srodnim oblastima kao i mjerila zapremine
 Todora Oukra 61, 11000 Beograd, Srbija T/F: +381 (0) 11 2850655 M: +381 (0) 63 638787
 www.vekom.com e-mail: office@vekom.com

Aktivnost ocjene usaglašenosti izvedene na lokaciji poslovnice Laboratorije za etaloniranje mjerila u geodetici, građevini i srodnim oblastima kao i mjerila zapremine
 VEKOM GEO d.o.o. Beograd - P.J. VEKOM GEO* Banja Luka. Preduzeće za proizvodnju i pružanje usluga export - import
 Petra Pteradovica 17, 78102 Banja Luka, Republika Srpska M: +387 (0) 65 628449

Bez odobrenja laboratorije uvjerenje o etaloniranju smije se umnožavati isključivo kao celina. Uvjerjenje o etaloniranju bez pečata i potpisa nije važeće.
 Odrasla obrasci V.G. PL-01/04 Strana 1 od 2



UVERENJE O ETALONIRANJU

Datum: 15.01.2024.

Broj uverenja: 1/24/01

Ukupno strana: 2

Naziv:

Mjerni uređaj za primenu tehnologije globalnog pozicioniranja

Proizvođač:

SINO GNSS

Tip:

Prijemnik: Venus
Antena: Venus

Identifikacioni broj:

Prijemnik: V11002271
Antena: V11002271

Datum etaloniranja:

15.01.2024.

Korisnik:

GEOTEC D.O.O.
Jajce, Maršala Tita br. 53

Mjerenja izvršio:
Mirjana Višnjić
Mirjana Višnjić



Ovlašćeno lice

Ankica Milinković
Ankica Milinković, MSc inž.geod.
Rukovodilac laboratorije

Uverenje o etaloniranju se odnosi samo na mjerilo koje je u ovom dokumentu identifikovano.

VEKOM GEO d.o.o. Laboratorija akreditovana za etaloniranje merila u geodeziji, građevini i srodnim oblastima kao i merila zapremine
Todor Dukić 61, 11000 Beograd, Srbija T/F: +381 (0) 11 2850655 M: +381 (0) 63 638767
www.vekom.com e-mail: office@vekom.com

Aktivnosti ocene usaglasnosti izvedene na lokaciji poslovnice Laboratorije za etaloniranje merila u geodeziji, građevini i srodnim oblastima kao i merila zapremine
VEKOM GEO d.o.o. Beograd - P.J. „VEKOM GEO“ Banja Luka. Preduzeće za proizvodnju i pružanje usluga export - import
Petra Preradovića 17, 78102 Banja Luka, Republika Srpska M: +387 (0) 65 628449

Bez odobrenja laboratorije uverenje o etaloniranju sme se umnožavati isključivo kao celina. Uverenje o etaloniranju bez pečata i potpisa nije važno.
Obratiti pažnju: V.G. PL 01/04 Strana 1 od 2

1.4 Uvjerjenje o ispunjenosti uvjeta za obavljanje terenskih poslova

BOSNA I HERCEGOVINA
FEDERACIJA BOSNE I HERCEGOVINE
*Federalna uprava za geodetske i
imovinsko-pravne poslove*
SARAJEVO

BOSNIA AND HERZEGOVINA
FEDERATION OF BOSNIA AND HERZEGOVINA
*Federal Administration for Geodetic and
Real Property Affairs*
SARAJEVO

Hamdije Kreševljakovića 96

www.fgu.com.ba

e-mail: uprava@fgu.com.ba

Broj: 05-26-5-161/24
Sarajevo, 24.01.2024. godine

Temeljem Zakona o premjeru i katastru nekretnina („Službeni list SRBiH“, br. 22/84, 12/87, 26/90, 36/90; „Službeni list RBiH“, br. 4/93 i 13/94 i „Službene novine Federacije BiH“, broj 61/22), Zakona o premjeru i katastru zemljišta („Službeni list SR BiH“, broj: 14/78, 12/87, 26/90; „Službeni list RBiH“, broj: 4/93, 13/94 i „Službene novine Federacije BiH“, broj 61/22), člana 24. Pravilnika o održavanju premjera, katastra zemljišta i katastra nekretnina („Službene novine Federacije BiH“, broj 87/22, 89/23) i zahtjeva pravnog lica „Geotec“ d.o.o. Jajce, izdaje se:

U V J E R E N J E
o ispunjavanju uslova i osposobljenosti za
obavljanje terenskih poslova održavanja premjera i katastra nekretnina

Pravno lice „Geotec“ d.o.o. Jajce, Maršala Tita 53, 70101 Jajce, osposobljeno je za obavljanje terenskih poslova održavanja premjera i katastra nekretnina i izradu elaborata snimanja, jer ispunjava uslove u pogledu stručne spreme i posjedovanja odgovarajuće opreme, u skladu sa Zakonom o premjeru i katastru nekretnina i Pravilnikom o održavanju premjera, katastra zemljišta i katastra nekretnina.

Podaci o stručnom osoblju

Redni broj	Ime i prezime geodetskog stručnjaka	Stručna sprema	Uvjerjenje o položenom stručnom ispitu
1.	Filip Bilić	I ciklus studija – 240 ECTS bodova	01-30-19-25/23

Podaci o geodetskoj opremi

Redni broj	Naziv geodetskog uređaja	Tip uređaja	Serijski broj
1.	Stonex R2W-2 PLUS 500	Totalna stanica	STW3015
2.	SINO GNSS Venus	GNSS	V11002271

Uvjerjenje važi dvije godine od dana izdavanja.

Dostaviti:

1. Naslovu
2. a/a



Ured direktora : 033/201-784 fax:033/588-056 ; Ekonomski poslovi: 033/586-058
Sektor za katastar nekretnina: 033/ 586-079, 586-078; Sektor za premjer:033/586-069, 586-059;
Sektor za imovinsko-pravne poslove: 033/586-061, 586-066; Sektor za geoinformatiku: 033/586-060, 586-065
Sektor za upravljanje projektima iz PJI: 033/588-078, 586-063, 586-065; Pisarnica: 033/586-062

1. Uvod

Prema Pravilniku o načinu određivanja granice vodnog dobra i postupku utvrđivanja pripadnosti zemljišne čestice javnom dobru (Sl.novine FBiH br.26/2009 i 65/2020) (u daljem tekstu Pravilnik) obuhvaća definiranje granice vodnog dobra na terenu. Agencija za vodno poručje rijeke Save u svojoj praksi je ponudila i realizirala cjelovito rješenje kroz izradu elaborata određivanja vodnog dobra za teritorij kompletnih općina u FBiH, a koje se nalaze u slivnom području rijeke Save.

Uzimajući u obzir da takvo rješenje nije implementirano na području Općine Jajce, odnosno u katastarskom operatu, prema članku 11. Pravilnika omogućeno je da do određivanja granice vodnog dobra za pojedinačni vodotok za područje općine/grada, da se postupak određivanja granice vodnog dobra provodi po pojedinačnim zahtjevima.

Predmetna katastarska čestica, Elaborata o određivanju prijedloga granice vodnog dobra, označena je kao k.č. popisnog katastra 18-176/3 K.O. Jajce II, broj posjednovnog lista 2327, a koja je dio katastarske čestice 897 K.O. Jajce I (bez javnog izlaganja), a njen posjednik je Ivan Miketa sa 1/1, ujedno i naručilj Elaborata.

Služba graditeljstva/urbanizma, prostornog uređenja, katastarskih, geodetskih i imovinsko-pravnih poslova Općine Jajce, obratila se aktom broj: 03-19-8-167/23 od 03.5.2024.godine, gdje je Služba obavijestila Agenciju da se vodi postupak za izdavanje odobrenja za rekonstrukciju i dogradnju poslovnog objekta u Ulici Plivskih jezera, po zahtjevu investitora Ivana Mikete.

Mišljenjem Agencije za vodno područje rijeke Save broj: 10-548-2/24 od 13.05.2024.godine, pod točkom 4. Mišljenja navedeno je da shodno članku 11. Pravilnika može postupiti po postupku za određivanje granice vodnog dobra po pojedinačnom zahtjevu, a u tom slučaju je potrebno izraditi elaborate

2. Pravna osnova

U posljednjih nekoliko dekada, u svijetu pa i u BiH, je prisutan trend građenja stambenih i privrednih objekata uz sama korita vodotoka. Na taj način gubi se značajna površina prirodnog inundacionog prostora koji služi kao "plavni put" prilikom nailaska poplavnih vodnih valova. Radi toga javlja se opravdana potreba da se izvrši rezerviranje šireg pojasa uz riječne tokove u kojem bi se mogle realizirati potrebne mjere i aktivnosti uređenja prirodnih korita u cilju zaštite od poplava.

Pravna osnova za utvrđivanje i definiranje vodnog dobra uz vodotoke I kategorije za koje je "Agencija za vodno područje rijeke Save" i nadležna dat je člankom 8. Zakona o vodama Federacije BiH - ZoV ("Službene novine Federacije BiH" broj 70/06), kojim je propisano da Federalni ministar poljoprivrede, vodoprivrede i šumarstva donosi propis o načinu određivanja granice vodnog dobra i o postupku utvrđivanja pripadnosti zemljišne čestice javnom vodnom dobru.

Vodno dobro, shodno odredbama članka 7. ZoV, jeste skup zemljišnih čestica koje obuhvataju:

- zemljište na kojem je površinska voda trajno ili povremeno prisutna i zbog toga se oblikuju posebni hidrološki, geomorfološki i biološki odnosi koji određuju vodne i od vode zavisne ekosustave;
- osnovno korito tekućih voda, uključujući otoke i obale do izrazite geomorfološke promjene;
- priobalni pojas širine 15 metara od granice obale (izrazite morfološke promjene) za površinske vode I. kategorije, odnosno priobalni pojas širine 5 metara od granice obale (izrazite morfološke promjene) za površinske vode II. kategorije;
- zemljište potopljeno stajalnim vodama, uključujući obalu do najvišeg zabilježenog vodostaja;
- napuštena riječna korita koje voda povremeno plavi, močvare i zemljišta koja su potopljena vodom zbog zahvata u prostoru;
- uređeni inundacioni pojas;

zemljište ispod i pored vodnih objekata iz članak 14. stavak 1. točka 1. ovog Zakona.

Člankom 12. ZOZ-a definirane su aktivnosti koje se mogu vršiti na vodnom dobru. Tim člankom se propisuje da na vodnom dobru nije dozvoljeno izvoditi zahvate, osim:

- gradnje zaštitnih vodnih objekata;
- zahvata koji se odnose na poboljšanje hidromorfoloških i bioloških karakteristika površinskih voda;
- zahvata koji se odnose na zaštitu prirode;
- gradnje objekata potrebnih za korištenje voda (objekti za zahvat i akumuliranje vode) i objekata za osiguranje plovidbe i zaštitu od utapanja na prirodnim kupalištima;
- gradnje objekata namijenjenih zaštiti voda od zagađenja;
- gradnje objekata namijenjenih za potrebe rada državnih organa, zaštitu i spasavanje ljudi, životinja ili imovine od prirodnih i drugih nesreća, te provođenje zadataka policije.

U tom smislu urađen je odgovarajući podzakonski akt - Pravilnik o načinu određivanja granica vodnog dobra i o postupku utvrđivanja pripadnosti zemljišne čestice javnom vodnom dobru ("Službene novine Federacije BiH" broj 26/09).

Člankom 4. Pravilnika propisano je da se definiranje granice vodnog dobra na terenu vrši po prethodno urađenom Elaboratu o utvrđivanju granica vodnog dobra odgovarajuće površinske vode za pripadajuće područje općine. Izrada Elaborata vrši se na način propisan Pravilnikom o snimanju detalja ("Službeni list SR BiH" broj 4/91) i važećim odredbama Pravilnika za državni premjer ("Službeni list FNRJ" broj 9/59). Poslove izrade Elaborata vrši ovlaštena pravna osoba registrirana za obavljanje poslova premjera zemljišta. Po njegovoj izradi, Elaborat se ovjerava od strane nadležne federalne uprave za geodetske i imovinsko-pravne poslove.

Određivanje granice vodnog dobra za površinske vode I kategorije organizira nadležna agencija za vodno područje. Rješenje o određivanju granica vodnog dobra za površinske vode I kategorije donosi Federalno ministarstvo poljoprivrede, vodoprivrede i šumarstva, na prijedlog nadležne agencija za vodno područje.

Rješenje se nakon donošenja dostavlja službama za katastar nadležne općine i zemljišno-knjižnom odjeljenju nadležnog suda radi upisivanja u katastarsko-knjižne i zemljišno-knjižne evidencije.

Ovaj Elaborat je urađen shodno odredbama članka 7. i 5. ZOV-a za rijeku Plivu na području općine Jajce, katastarske čestice broj: 897 K.O. Jajce I (BJI) koja spada u površinske vodotoke I kategorije na vodnom području rijeke Save.

3. Metodologija rada

Za potrebe izrade ovog Elaborata, korišteni su listovi detalja katastarskih planova horizontalne i vertikalne predstave u razmjeri 1:1.000 i 1:2.500. Podaci posjedovnog stanja su vidljivi u tabeli i u analognoj formi posjedovnih listova u prilogu.

Kao podloga za razmatranu dionicu vodotoka za navedenu katastarsku česticu, za potrebe izrade ovog Elaborata, prikupljeni su listovi katastarskih planova horizontalne i vertikalne predstave u razmjeri 1:1.000 i 1:2.500 u digitalnom i vektorskom obliku, te digitalni orto-foto prikaz terena.

Granice katastarskih čestica su digitalizirane na osnovu prikupljenih katastarskih planova i čestica u analognom obliku.

Izvršena je sistematizacija, analiza prikupljenih podataka i priprema podataka za konverziju u format baze podataka Naručitelja.

Kod određivanja prijedloga granice vodnog dobra izvršena je prostorna analiza preklapanja katastarskih čestica (korita rijeke Plive) sa trenutnim stanjem korita rijeke Plive sa digitalnog orto-foto snimka (DOF-a), u cilju utvrđivanja lokacija na kojim trenutni tok rijeke Vrbas značajno odstupa od katastarskog stanja.




Izradio:

Filip Bilić, BA ing.geod.

3. POPIS KOORDINATA DETALJNIH TOČAKA

3.1 Popis koordinata detaljnih točaka snimanja geodetske situacije

BROJ DETALJA	Y	X	H	KOD
1	6440357.37	4911521.17	401.06	ZG
2	6440354.05	4911522.66	401.01	ZG
3	6440361.70	4911519.43	400.85	ZG
4	6440368.59	4911516.89	399.49	ZG
5	6440372.33	4911515.00	399.00	ZG
6	6440380.74	4911511.33	398.34	ZG
7	6440385.37	4911509.45	398.32	ZG
8	6440388.88	4911508.20	398.43	ZG
9	6440391.11	4911507.48	398.42	ZG
10	6440394.23	4911506.65	398.40	ZG
11	6440396.67	4911506.06	398.44	ZG
12	6440398.34	4911505.76	398.44	ZG
13	6440398.33	4911505.76	398.42	OGR
14	6440398.63	4911506.88	398.46	Objekt_nadstr
15	6440399.25	4911510.83	398.41	Objekt_nadstr
16	6440401.63	4911515.36	398.42	OBJ
17	6440404.50	4911514.24	398.49	OBJ
18	6440401.27	4911522.46	400.56	OBJ
19	6440404.24	4911525.20	401.98	OBJ
20	6440398.27	4911527.48	401.52	ZD
21	6440403.47	4911527.45	402.46	ZD
22	6440409.03	4911528.10	403.81	ZD
23	6440390.12	4911527.79	400.68	ZD
24	6440384.45	4911528.22	400.72	ZD
25	6440393.59	4911513.74	398.32	ST
26	6440393.07	4911512.66	398.30	ST
27	6440387.30	4911514.17	398.29	ST
28	6440387.40	4911515.48	398.36	ST
29	6440382.94	4911515.43	398.35	ST
30	6440383.17	4911516.67	398.43	ST
31	6440401.65	4911505.13	398.44	ZG
32	6440404.30	4911504.84	398.45	ZG
33	6440406.71	4911504.39	398.48	ZG
34	6440409.40	4911504.19	398.52	ZG
35	6440409.69	4911504.37	398.36	OGR
36	6440406.69	4911504.48	398.49	OGR
37	6440404.00	4911504.88	398.51	OGR
38	6440401.69	4911505.17	398.45	OGR
39	6440400.48	4911505.40	398.46	OGR
40	6440416.93	4911504.30	397.50	ZG
41	6440412.92	4911504.06	398.31	ZG
42	6440414.65	4911514.53	398.44	OBJ
43	6440417.97	4911519.51	398.33	OBJ
44	6440425.96	4911525.82	399.25	OBJ

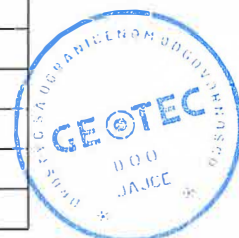

45	6440412.75	4911510.44	398.00	ZD
46	6440414.35	4911510.25	397.92	ZD
47	6440414.36	4911511.94	398.14	ZD
48	6440412.28	4911505.75	397.98	ZD
49	6440418.56	4911504.75	397.27	ZG
50	6440423.75	4911506.12	396.19	ZG
51	6440419.62	4911505.09	397.20	ZG
52	6440423.89	4911506.56	396.22	OBJ
53	6440419.61	4911507.37	397.05	OBJ
54	6440414.58	4911514.44	398.45	Objekt_laser
55	6440401.56	4911515.48	398.40	Objekt_laser
56	6440409.28	4911509.40	398.50	Objekt_nadstr
57	6440399.02	4911512.35	398.38	ST
58	6440398.94	4911511.30	398.24	ST
59	6440373.71	4911518.93	399.03	ST
60	6440374.04	4911520.15	399.08	ST
61	6440369.00	4911522.13	399.87	ST
62	6440368.13	4911521.11	399.91	ST
63	6440361.34	4911523.64	400.91	ST
64	6440362.09	4911525.02	400.90	ST
65	6440367.48	4911530.00	401.36	ZD
66	6440364.36	4911530.75	402.18	ZD
67	6440372.21	4911529.41	400.67	ZD
68	6440376.20	4911528.99	400.57	ZD
69	6440394.72	4911518.68	398.38	ZD
70	6440401.21	4911518.53	398.69	ZD
71	6440397.66	4911518.30	398.37	ZD
72	6440397.87	4911518.60	398.34	ZD
73	6440397.77	4911518.74	399.07	ZG
74	6440400.10	4911512.76	398.40	ST
75	6440401.53	4911514.14	398.42	ST
76	6440359.02	4911524.78	401.84	ST
77	6440357.89	4911525.66	402.41	ST
78	6440358.92	4911526.76	402.47	ST
79	6440358.64	4911527.25	403.08	ST
80	6440356.99	4911527.05	403.27	ST
81	6440356.91	4911529.71	404.45	ST
82	6440358.35	4911529.56	404.53	ST
83	6440356.83	4911532.64	405.48	ST
84	6440358.34	4911532.35	405.53	ST
85	6440362.23	4911532.31	405.30	ZG
86	6440368.02	4911531.62	405.29	ZG
87	6440379.53	4911530.54	405.10	ZG
88	6440387.11	4911529.98	405.19	ZG
89	6440392.27	4911529.63	405.11	ZG
90	6440398.68	4911529.22	405.09	ZG
91	6440409.07	4911528.64	405.08	ZG
92	6440406.94	4911536.22	404.80	CS



93	6440394.92	4911536.40	404.85	CS
94	6440381.42	4911537.65	404.92	CS
95	6440370.04	4911538.85	404.66	CS
96	6440356.19	4911542.63	404.88	CS

3.2 Popis koordinata prijedloga granice vodnog dobra

BROJ DETALJA	Y	X
1	6440377.23	4911529.61
2	6440382.58	4911526.98
3	6440393.58	4911522.51
4	6440404.96	4911519.70
5	6440411.21	4911518.69
6	6440411.41	4911519.00
7	6440411.98	4911519.79
8	6440412.61	4911520.55
9	6440413.28	4911521.27
10	6440413.99	4911521.94
11	6440414.75	4911522.56
12	6440415.55	4911523.13
13	6440416.38	4911523.65
14	6440417.25	4911524.12
15	6440418.14	4911524.52
16	6440419.06	4911524.87
17	6440420.00	4911525.15
18	6440420.96	4911525.37
19	6440421.93	4911525.53
20	6440422.90	4911525.63
21	6440423.88	4911525.66
22	6440424.87	4911525.63
23	6440425.32	4911525.59
24	6440430.36	4911525.11
25	6440431.61	4911525.48
26	6440442.22	4911529.55
27	6440457.81	4911535.67
28	6440458.46	4911535.90
29	6440459.40	4911536.19
30	6440460.36	4911536.41
31	6440461.33	4911536.57
32	6440462.30	4911536.67
33	6440463.28	4911536.70
34	6440464.27	4911536.67
35	6440465.24	4911536.57
36	6440466.21	4911536.41
37	6440467.17	4911536.19



38	6440468.11	4911535.90
39	6440469.02	4911535.56
40	6440469.92	4911535.15
41	6440470.65	4911534.77
42	6440473.62	4911533.09
43	6440506.67	4911470.25
44	6440504.07	4911467.60
45	6440503.97	4911467.50
46	6440503.82	4911467.35
47	6440499.01	4911462.67
48	6440495.74	4911458.27
49	6440495.60	4911458.09
50	6440494.98	4911457.33
51	6440494.31	4911456.61
52	6440493.59	4911455.94
53	6440492.83	4911455.32
54	6440492.03	4911454.75
55	6440482.77	4911447.58
56	6440482.55	4911446.62
57	6440482.27	4911445.69
58	6440482.04	4911445.07
59	6440480.97	4911442.31
60	6440480.85	4911442.01
61	6440480.68	4911441.63
62	6440477.47	4911434.42
63	6440477.22	4911433.91
64	6440476.82	4911433.14
65	6440473.60	4911427.47
66	6440473.54	4911427.37
67	6440473.02	4911426.54
68	6440472.59	4911425.92
69	6440469.70	4911422.03
70	6440469.54	4911421.82
71	6440468.14	4911419.94
72	6440468.00	4911419.76
73	6440467.80	4911419.49
74	6440461.52	4911411.69
75	6440457.85	4911407.10
76	6440457.42	4911406.58
77	6440456.75	4911405.87
78	6440456.03	4911405.19
79	6440455.27	4911404.57
80	6440454.47	4911404.00
81	6440453.96	4911403.67
82	6440451.20	4911401.99
83	6440450.88	4911401.80
84	6440450.01	4911401.33
85	6440449.12	4911400.93



86	6440448.20	4911400.58
87	6440447.26	4911400.30
88	6440447.20	4911400.28
89	6440441.37	4911398.75
90	6440440.48	4911398.54
91	6440439.51	4911398.38
92	6440439.33	4911398.36
93	6440432.93	4911397.60
94	6440429.96	4911397.23
95	6440423.57	4911395.84
96	6440423.31	4911395.78
97	6440422.34	4911395.62
98	6440421.36	4911395.53
99	6440420.38	4911395.49
100	6440416.57	4911395.49
101	6440411.53	4911394.96
102	6440410.94	4911394.91
103	6440410.79	4911394.90
104	6440405.27	4911394.60
105	6440404.44	4911394.57
106	6440403.46	4911394.61
107	6440402.48	4911394.70
108	6440401.51	4911394.86
109	6440400.56	4911395.08
110	6440400.03	4911395.24
111	6440398.57	4911395.69
112	6440398.14	4911395.67
113	6440397.99	4911395.67
114	6440397.39	4911395.65
115	6440396.41	4911395.68
116	6440395.43	4911395.77
117	6440394.46	4911395.93
118	6440394.13	4911396.00
119	6440391.37	4911396.62
120	6440390.75	4911396.77
121	6440389.81	4911397.06
122	6440388.89	4911397.40
123	6440387.99	4911397.81
124	6440387.13	4911398.27
125	6440386.29	4911398.79
126	6440385.50	4911399.36
127	6440385.48	4911399.37
128	6440383.49	4911400.90
129	6440382.74	4911401.52
130	6440382.03	4911402.19
131	6440380.65	4911403.57
132	6440379.98	4911404.28
133	6440379.35	4911405.04



134	6440378.78	4911405.84
135	6440378.26	4911406.67
136	6440377.80	4911407.54
137	6440377.40	4911408.43
138	6440377.10	4911409.22
139	6440376.02	4911412.28
140	6440375.98	4911412.42
141	6440375.69	4911413.36
142	6440375.47	4911414.31
143	6440375.31	4911415.28
144	6440375.21	4911416.26
145	6440375.18	4911417.24
146	6440375.18	4911417.85
147	6440372.17	4911419.22
148	6440371.74	4911419.42
149	6440371.67	4911419.46
150	6440367.68	4911421.45
151	6440366.89	4911421.88
152	6440366.06	4911422.40
153	6440365.26	4911422.97
154	6440364.50	4911423.59
155	6440363.78	4911424.26
156	6440363.42	4911424.63
157	6440362.80	4911425.30
158	6440361.82	4911425.87
159	6440361.00	4911426.38
160	6440360.55	4911426.70
161	6440357.79	4911428.69
162	6440357.44	4911428.95
163	6440356.68	4911429.57
164	6440355.97	4911430.24
165	6440355.29	4911430.96
166	6440354.67	4911431.72
167	6440354.10	4911432.51
168	6440353.58	4911433.35
169	6440353.28	4911433.89
170	6440351.60	4911437.11
171	6440351.43	4911437.43
172	6440351.03	4911438.33
173	6440350.68	4911439.25
174	6440350.65	4911439.35
175	6440345.00	4911442.63
176	6440344.21	4911442.94



**4. OPIS PREDLOŽENE GRANICE VODNOG DOBRA
UZ RIJEKU PLIVU U OPĆINI JAJCE**

Katastarska čestica 897 (bez javnog izlaganj), a čiji je dio k.č. 18-176/3 popisnog katastra posjednika Ivana Mikete iz Jajca, a koja je predmet određivanja prijedloga granice vodnog dobra nalazi se u katastarskoj općini Jajce I bez javnog izlaganja. Po neslužbenom aviosnimku iz 1987.godine čestica iz naslova *Elaborata o određivanju granice vodnog dobra za k.č. 18-176/3 po popisnom katastru* dio je parcele **897**, bez javnog izlaganja. Određivanjem, odnosno usklađivanjem prijedloga granice vodnog dobra za predmetnu česticu ne mijenja ni u jednom dijelu tekstualni opis predložene granice vodnog dobra uz rijeku Plivu u Općini Jajce iz 2012.godine.


Opis granice vodnog dobra

Prijedlog granice vodnog dobra za lijevu stranu rijeke Plive za predmetni obuhvat katastarske parcele 897 bez javnog izlaganja počinje na istoku parcele u detaljnoj točki 1 koja se nalazi na rubu katastarske parcele 897 bez javnog izlaganja te nastavlja prema istoku prolazeći kroz parcelu i završava na istočnoj ivici parcele u detaljnoj točki 42, a u potpunosti je usklađena sa linijom koja je data u Elaboratu iz 2012.godine. Na desnoj obali rijeke Plive u istoj dužini prijedlog granice vodnog dobra počinje u detaljnoj točki 43 na istoku i nastavlja katastarskom parcelom 911 (bez javnog izlaganja) prema zapadu, u detaljnoj točki 75 prijedlog granice vodnog dobra nastavlja kroz parcelu 3234 (bez javnog izlaganja) i u točki 133 ponovno nastavlja parcelom 911 (bez javnog izlaganja). U točki 147 prijedlog granice vodnog dobra ide kroz parcelu 905 (bez javnog izlaganja) gdje završava u točki 176, odnosno završava se linija koja je dužine približno onoj sa lijeve strane Plive.

Prijedlogom granice vodnog dobra nijedna katastarska parcela se ne nalazi u potpunosti unutar granice vodnog dobra, katastarske parcele bez javnog izlaganja 897, 905, 911 i 3234 se nalaze dijelom unutar granice vodnog dobra.

Prijedlog granice vodnog dobra odnosno predložena linija vodnog dobra za predmetnu parcelu prikazana je na skici 2-1 koja se nalazi u prilogu Elaborata, na skici 3-1 prikazan je prijedlog linije vodnog dobra uz koordinate detalja linije. Koordinate prijedloga linije vodnog dobra su date u poglavlju 3.2.


5. SKICE

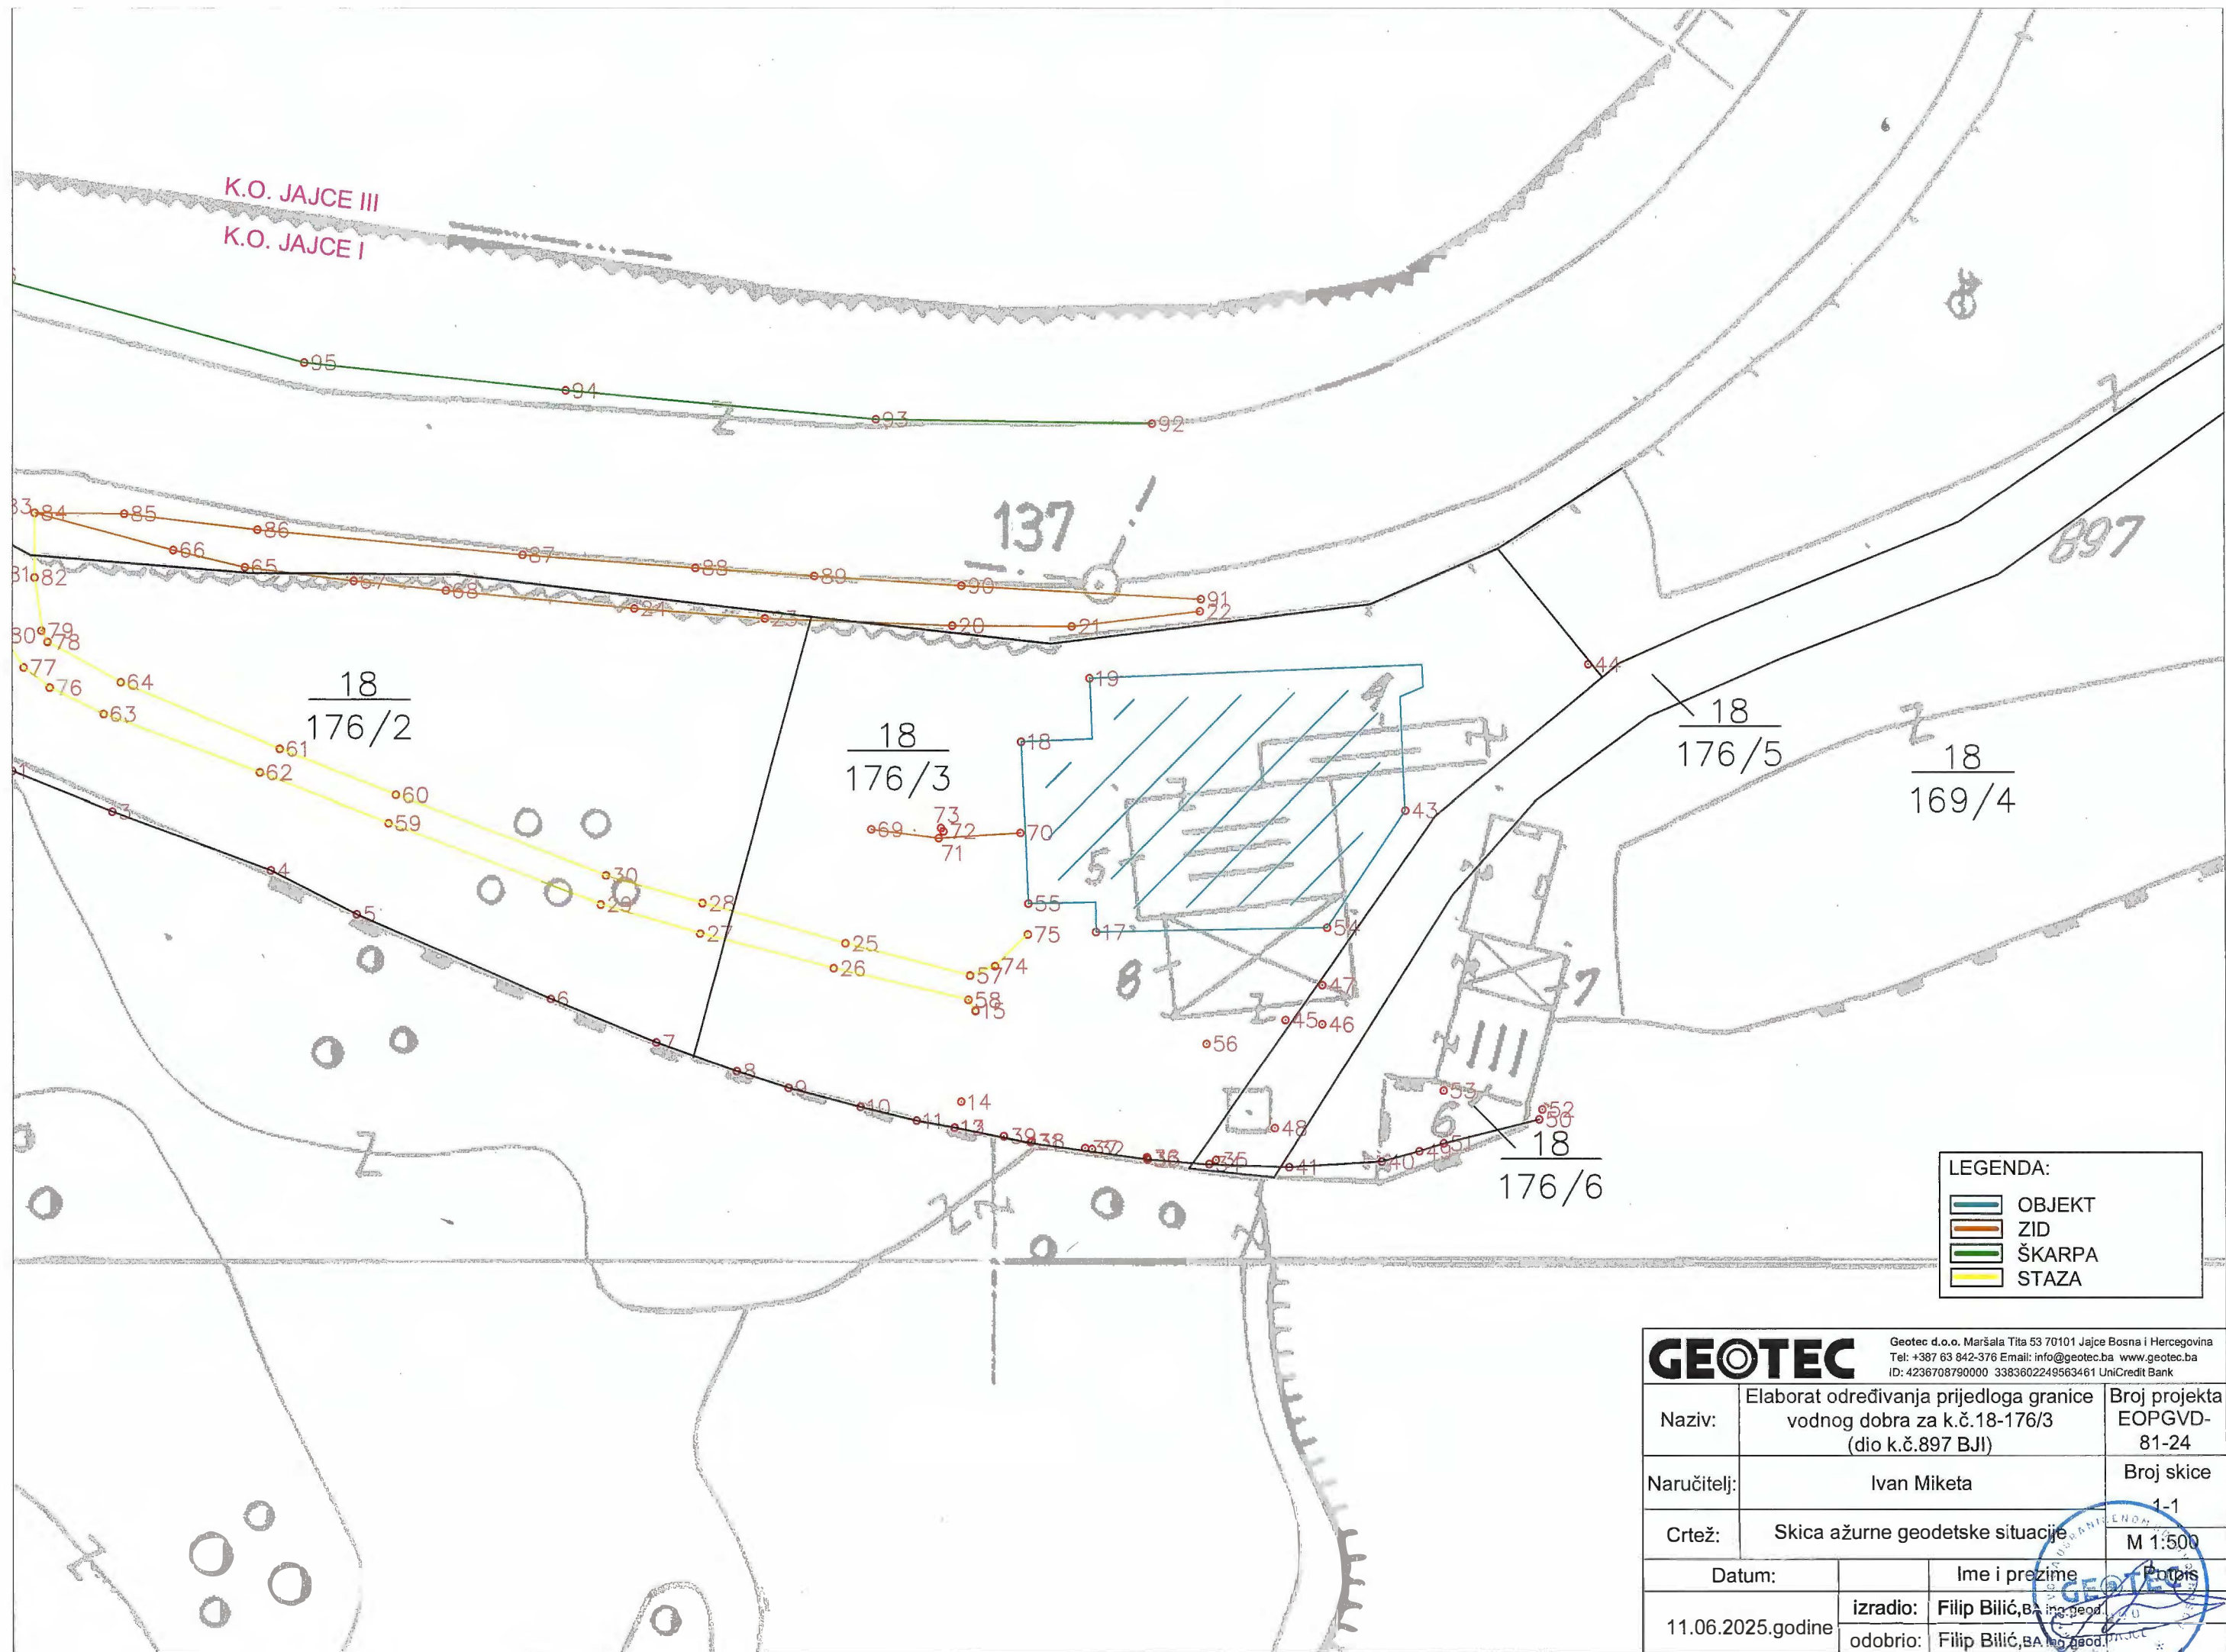

LEGENDA:

- OBJEKT
- ZID
- ŠKARPA
- STAZA

GEOTEC Geotec d.o.o. Maršala Tita 53 70101 Jajce Bosna i Hercegovina Tel: +387 63 842-376 Email: info@geotec.ba www.geotec.ba ID: 4236708790000 3383602249563461 UniCredit Bank		
Naziv:	Elaborat određivanja prijedloga granice vodnog dobra za k.č.18-176/3 (dio k.č.897 BJI)	Broj projekta EOPGVD-81-24
Naručilj:	Ivan Miketa	Broj skice 1-1
Crtež:	Skica ažurne geodetske situacije	M 1:500
Datum:	11.06.2025.godine	Ime i prezime izradio: Filip Bilić, BA ing. geod. odobrio: Filip Bilić, BA ing. geod.

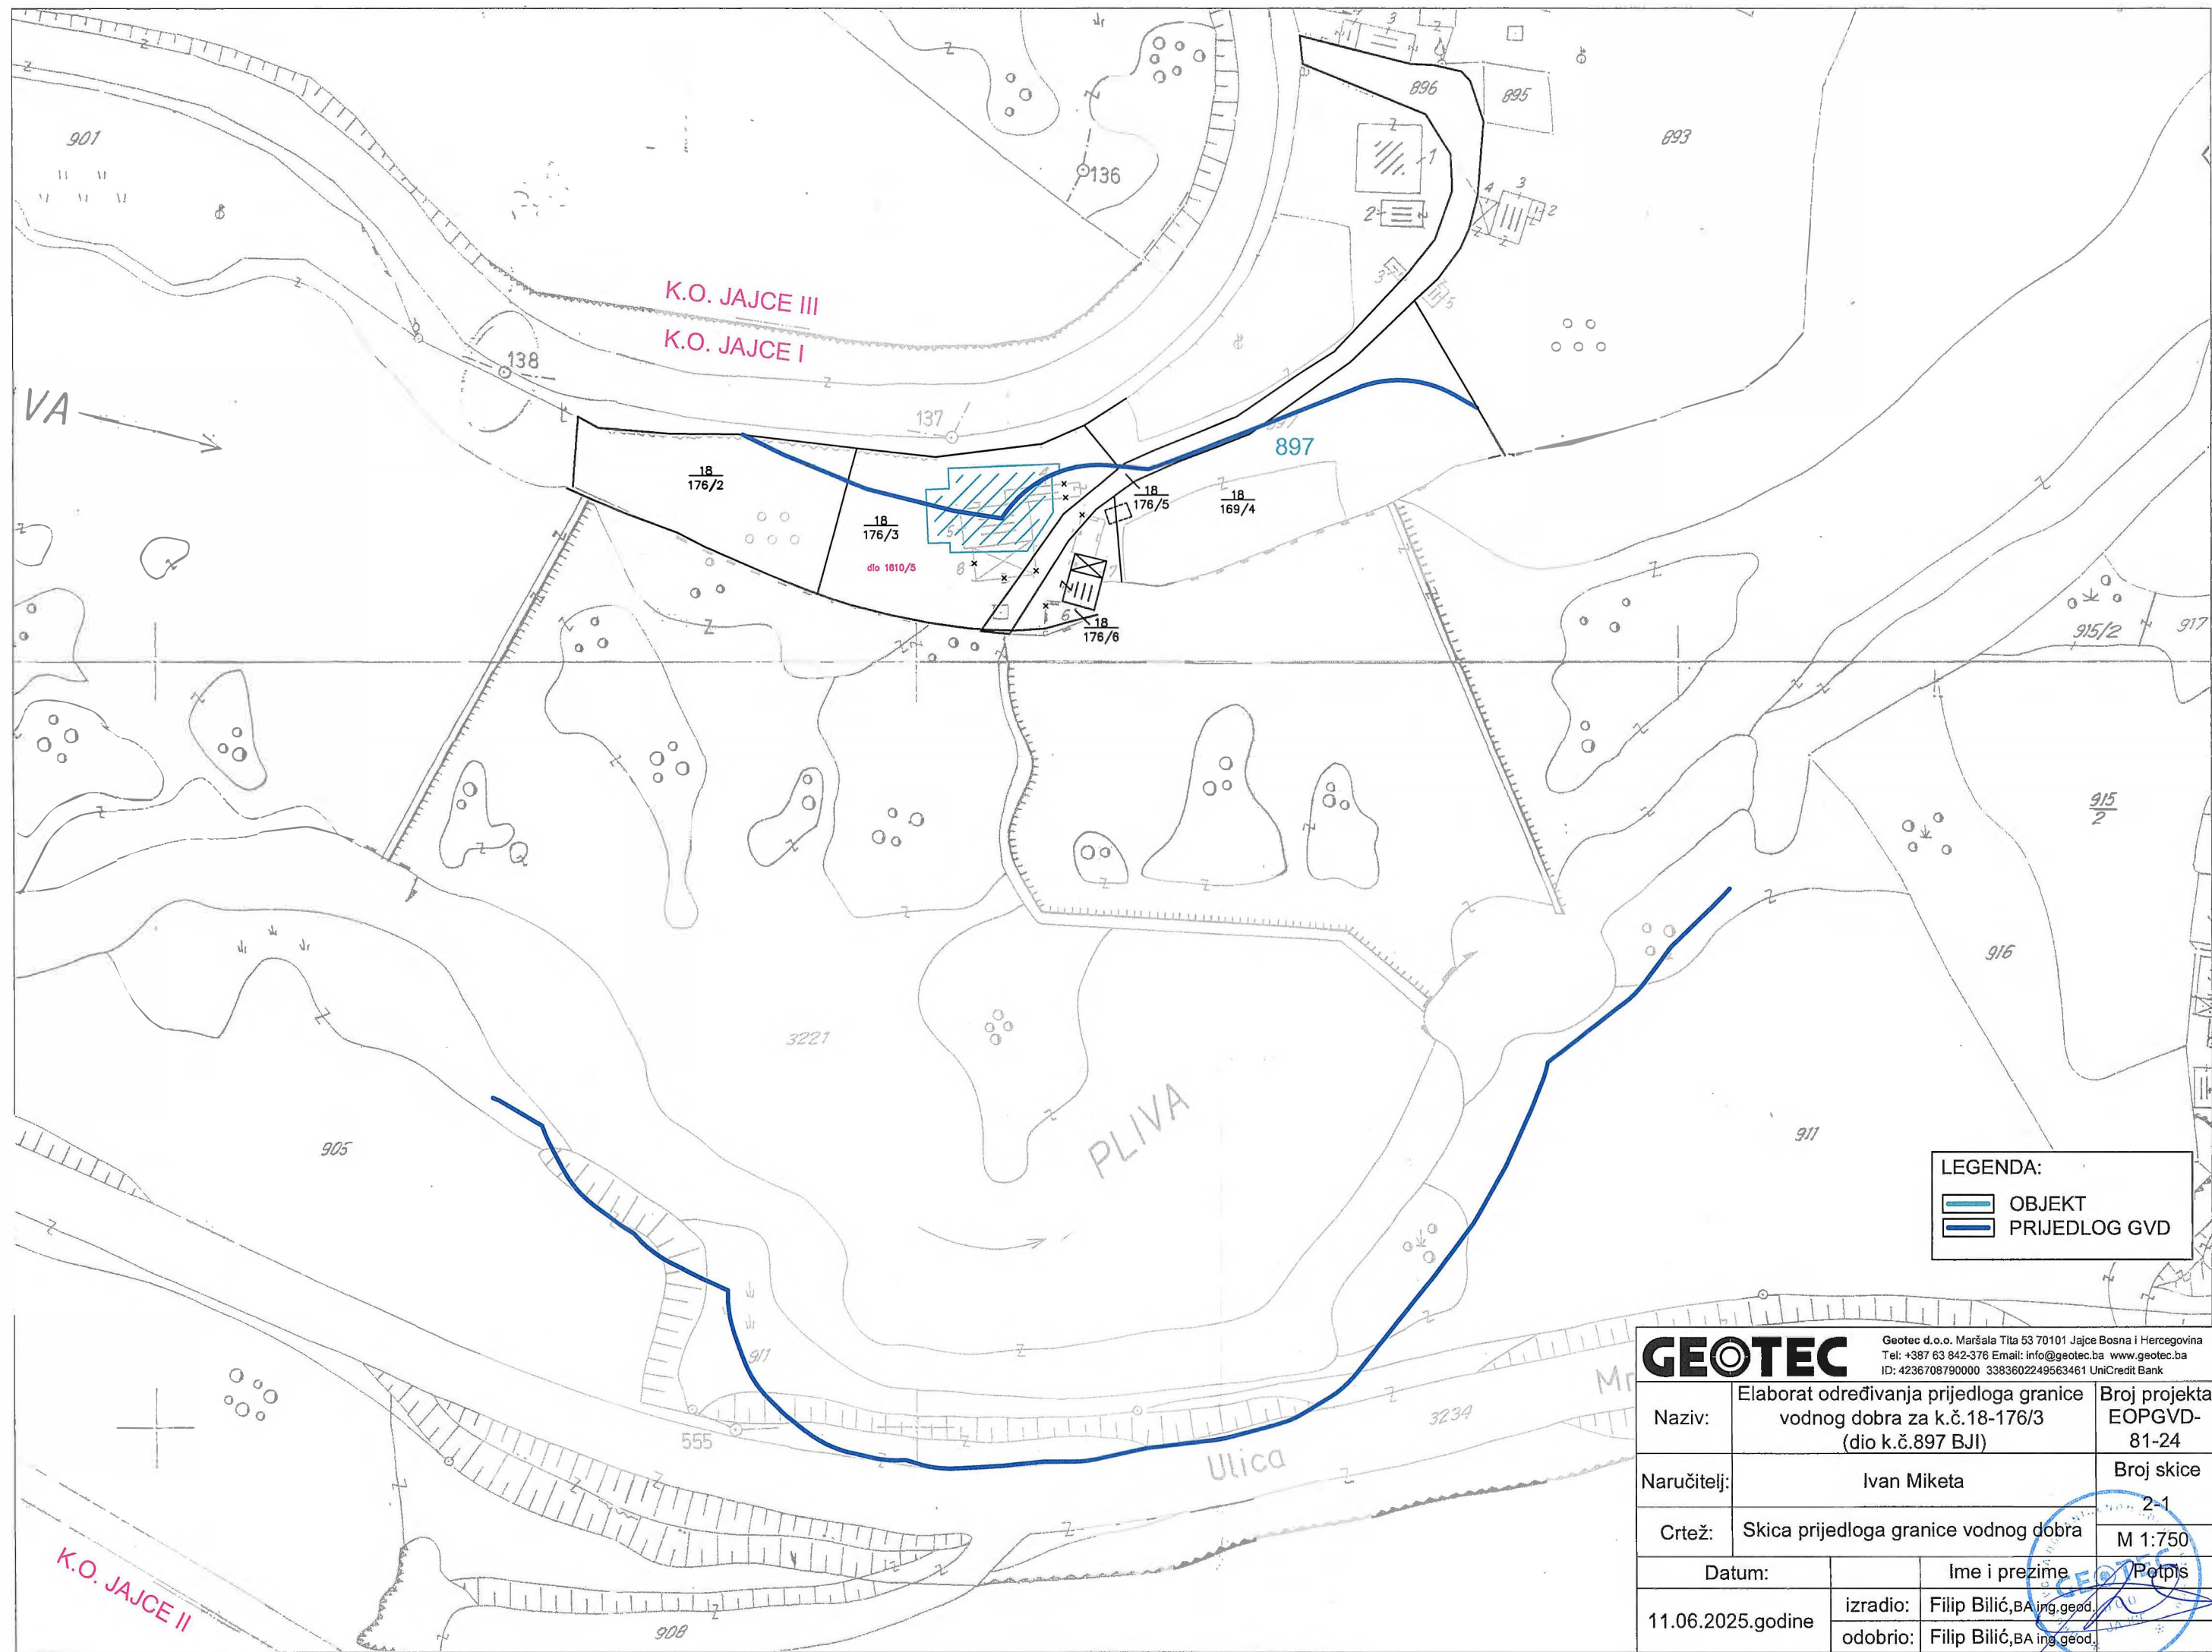


LEGENDA:

 OBJEKT

 PRIJEDLOG GVD

GEOTEC Geotec d.o.o. Maršala Tita 53 70101 Jajce Bosna i Hercegovina Tel: +387 63 842-376 Email: info@geotec.ba www.geotec.ba ID: 4236708790000 3383602249563461 UniCredit Bank		
Naziv:	Elaborat određivanja prijedloga granice vodnog dobra za k.č.18-176/3 (dio k.č.897 BJI)	Broj projekta EOPGVD-81-24
Naručitelj:	Ivan Miketa	Broj skice 2-1
Crtež:	Skica prijedloga granice vodnog dobra	M 1:750
Datum:	11.06.2025.godine	Ime i prezime Potpis
	izradio: Filip Bilić, BA ing. geod.	
	odobrio: Filip Bilić, BA ing. geod.	

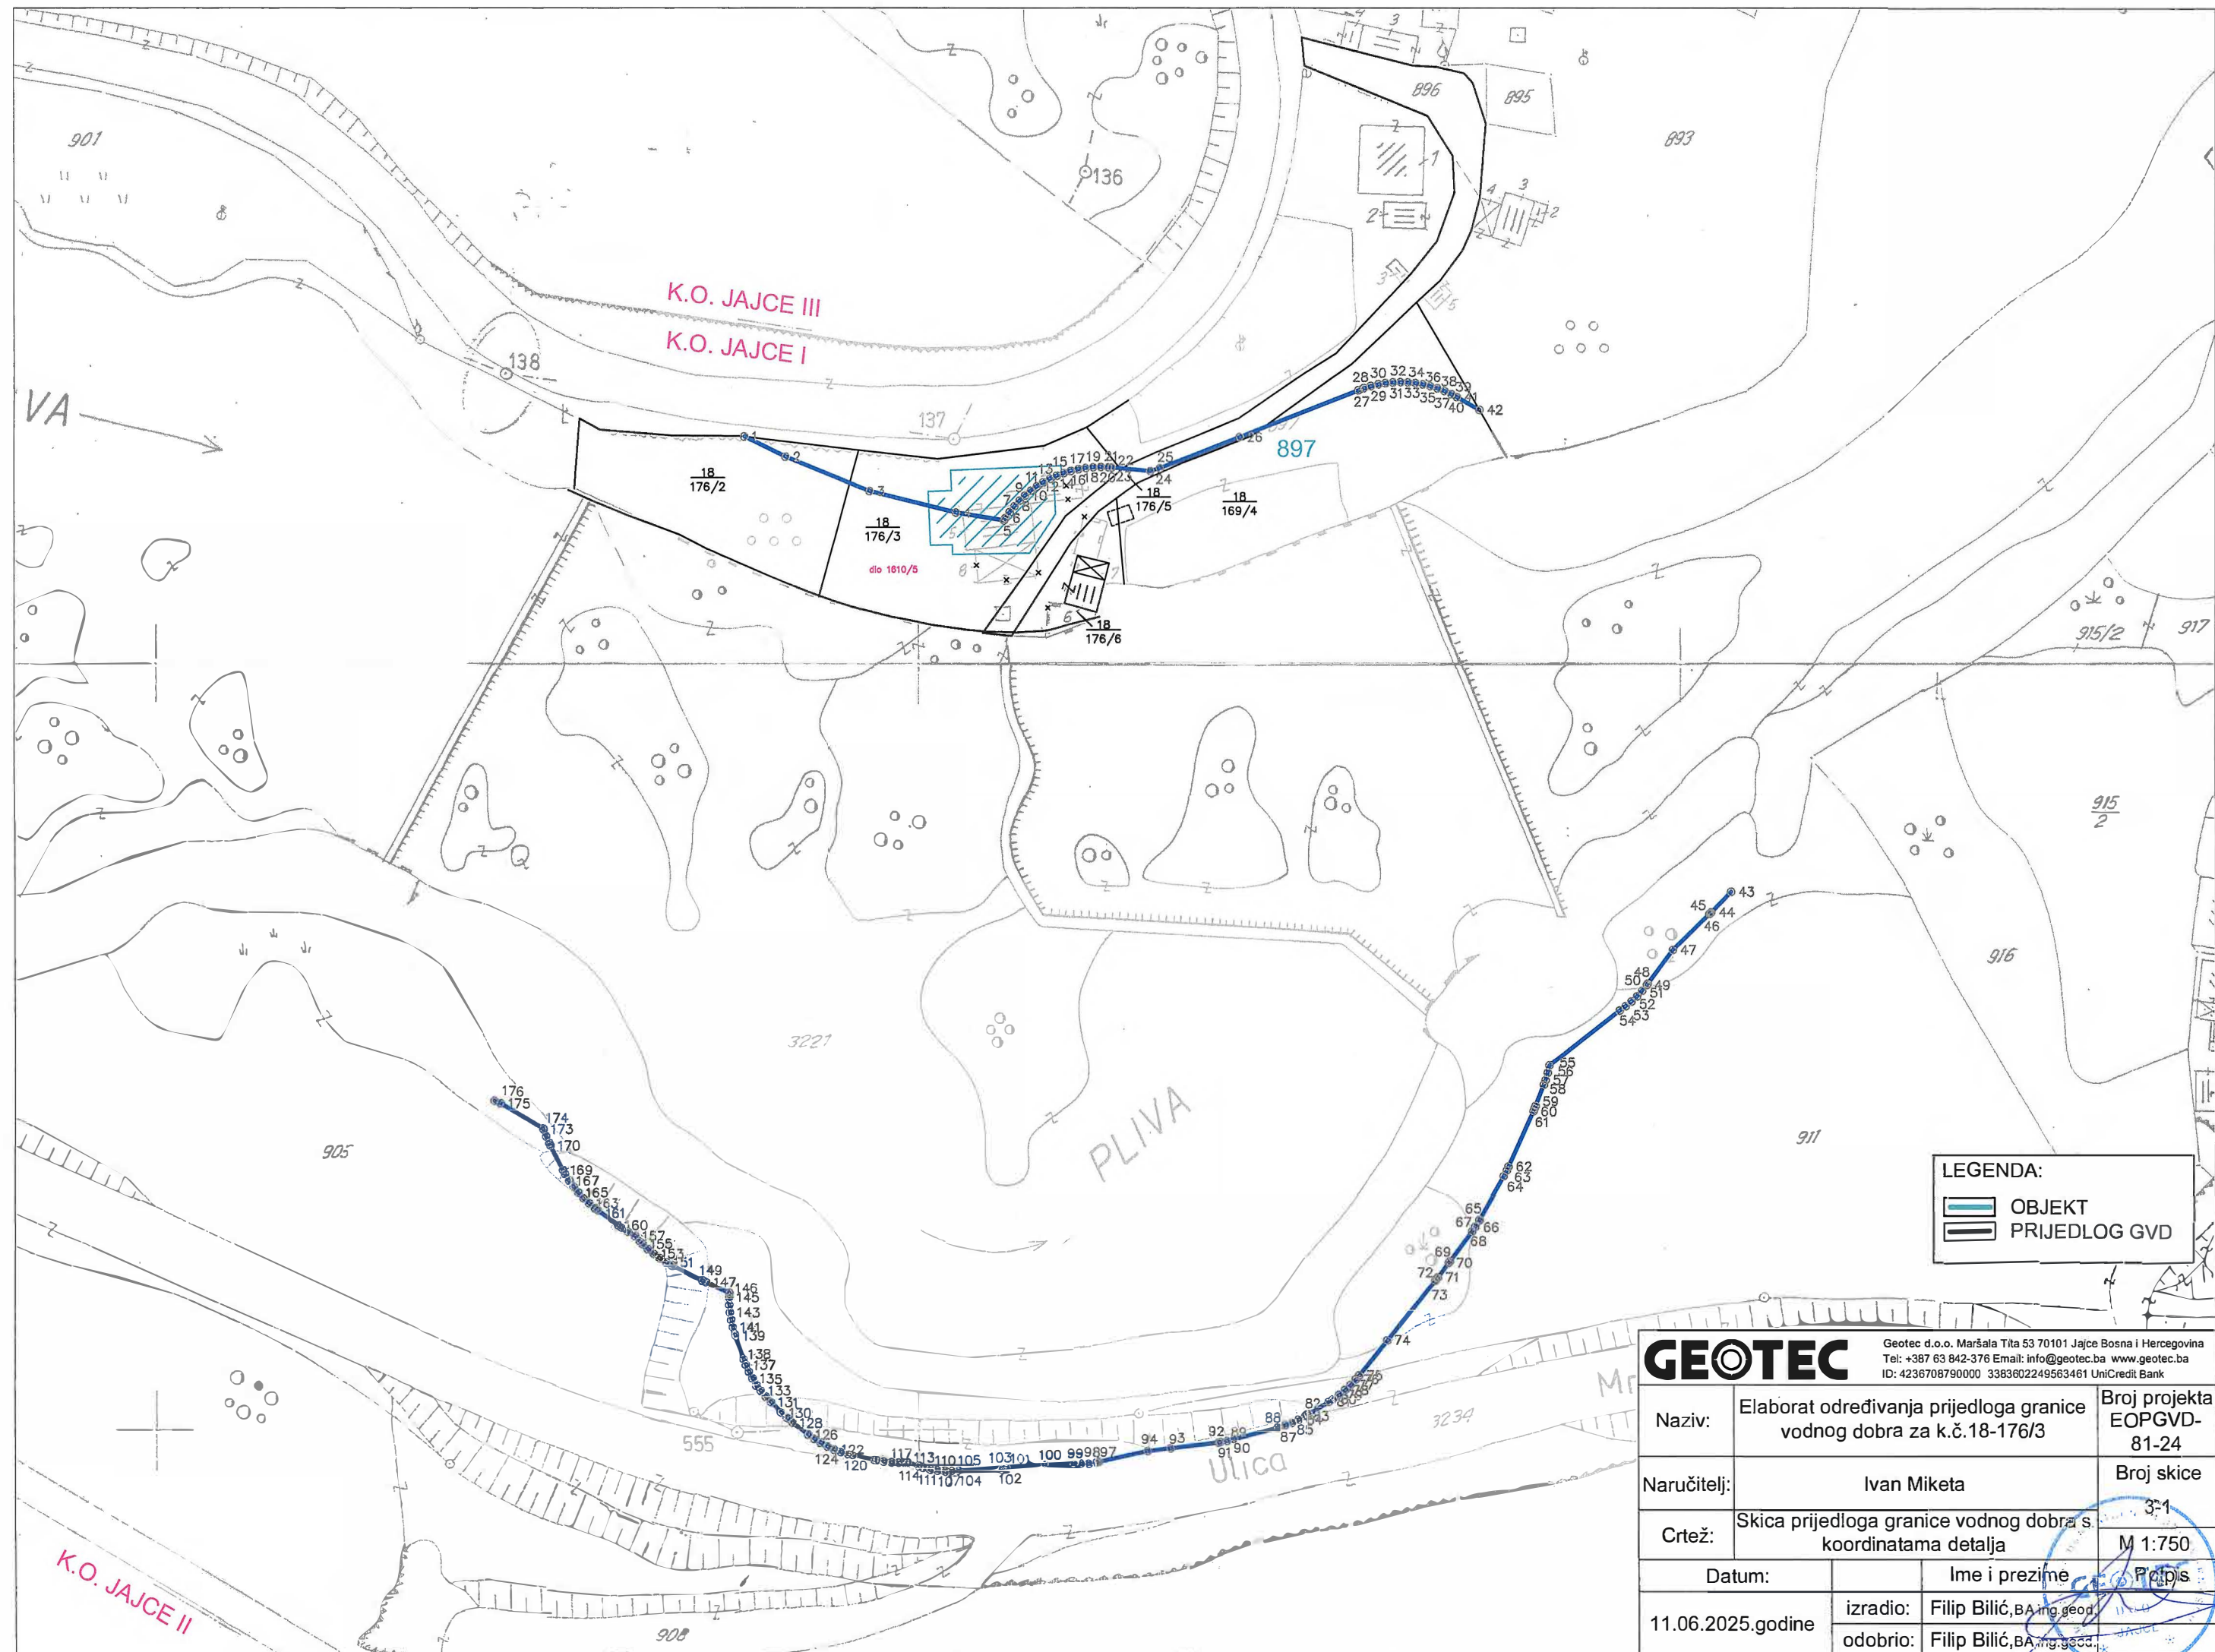

LEGENDA:

- OBJEKT
- PRIJEDLOG GVD

GEOTEC Geotec d.o.o. Maršala Tita 53 70101 Jajce Bosna i Hercegovina Tel: +387 63 842-376 Email: info@geotec.ba www.geotec.ba ID: 4236708790000 3383602249563461 UniCredit Bank		
Naziv:	Elaborat određivanja prijedloga granice vodnog dobra za k.č.18-176/3	Broj projekta EOPGVD-81-24
Naručitelj:	Ivan Miketa	Broj skice 3-1
Crtež:	Skica prijedloga granice vodnog dobra s koordinatama detalja	M 1:750
Datum:	11.06.2025.godine	Ime i prezime izradio: Filip Bilić, BA ing. geod. odobrio: Filip Bilić, BA ing. geod.

6. PRILOZI

IDENTIFIKACIJA PARCELE														
Katastarsko stanje							Gruntovno stanje							
Broj PL	Broj parcele	Broj parcele na planu BII	Posjednik	Naziv parcele	Vrsta obrade (kultura i klasa)	Površina iz PL	K.O.	Broj ZK	Broj parcele	Vlasnik	Naziv parcele	Vrsta obrade (kultura i klasa)	Površina iz ZK	K.O.
2327	18-176/3	dio 897	Ivan (Mato) Miketa	OKUĆNICA	Dvorište Ugostiteljski objekt	575 80	JAČE I	641	dio 1610/5	Državno vlasništvo (Pravo korištenja Anto Miketa 1/3, Mato Miketa 2/3)	Podrunjavica	Orancia	dio 2150	S.P. Mile

Izradio: Filip Bilć, BA Ing.geod.



Katastarska općina: SP_Mile

BROJ: 128-0-NAR-24-000 135
Zemljišnoknjižni uložak broj: 641

Zemljišnoknjižni izvadak

A

Popisni list

R.br.	Broj parcele	OZNAKA NEKRETNINA	Površina			Primjedba
			ha	a	m ²	
1.	1610/5	Podrunjavica; oranica 0000 21 50	0000	21	50	Preuzeto dana 27.04.2015.god. iz zk. ul. br. 641 iste k.o.

B

Vlasnički list

R.br.	UPISI		Primjedba
1.	Udio: 1/1 DRŽAVNO VLASNIŠTVO ID: - Primljeno 8.12.1975. Dn 631/1975. Na osnovu rješenja Odjeljenja za finansije Narodnog odbora opštine Jajce br. 02-476-6/75 od 9.9.1975. zemljište opisano u listu A pod I uknjižuje se kao Društvena svojina sa 1/1.	Tip: Vlasništvo Adresa:	Preuzeto dana 27.04.2015.god. iz zk. ul. br. 641 iste k.o.

C

Teretni list

R.br.	UPISI	Iznos (KM)	Primjedba
1.	Primljeno, 26.7.1999. god. Dn: 159/99 N.o. rješenja o naknadno pronađenoj imovini od 1.6.1999. god broj O 320/89, uknjižuje se pravo korištenja na 1/1 nek. u AI Šime Miketa u korist : 1. Anto Miketa sin Šime iz Jajca sa 1/3 2. Mato Miketa sin Šime iz Jajca sa 2/3.	0,00	Preuzeto dana 27.04.2015.god. iz zk. ul. br. 641 iste k.o.

Potpis zemljišnoknjižnog referenta:

stanie

[illegible]


உணர்வுகளை

NY 67 0

[illegible]

KOPIJA KATASTARSKOG PLANA

Razmjera 1: 1000

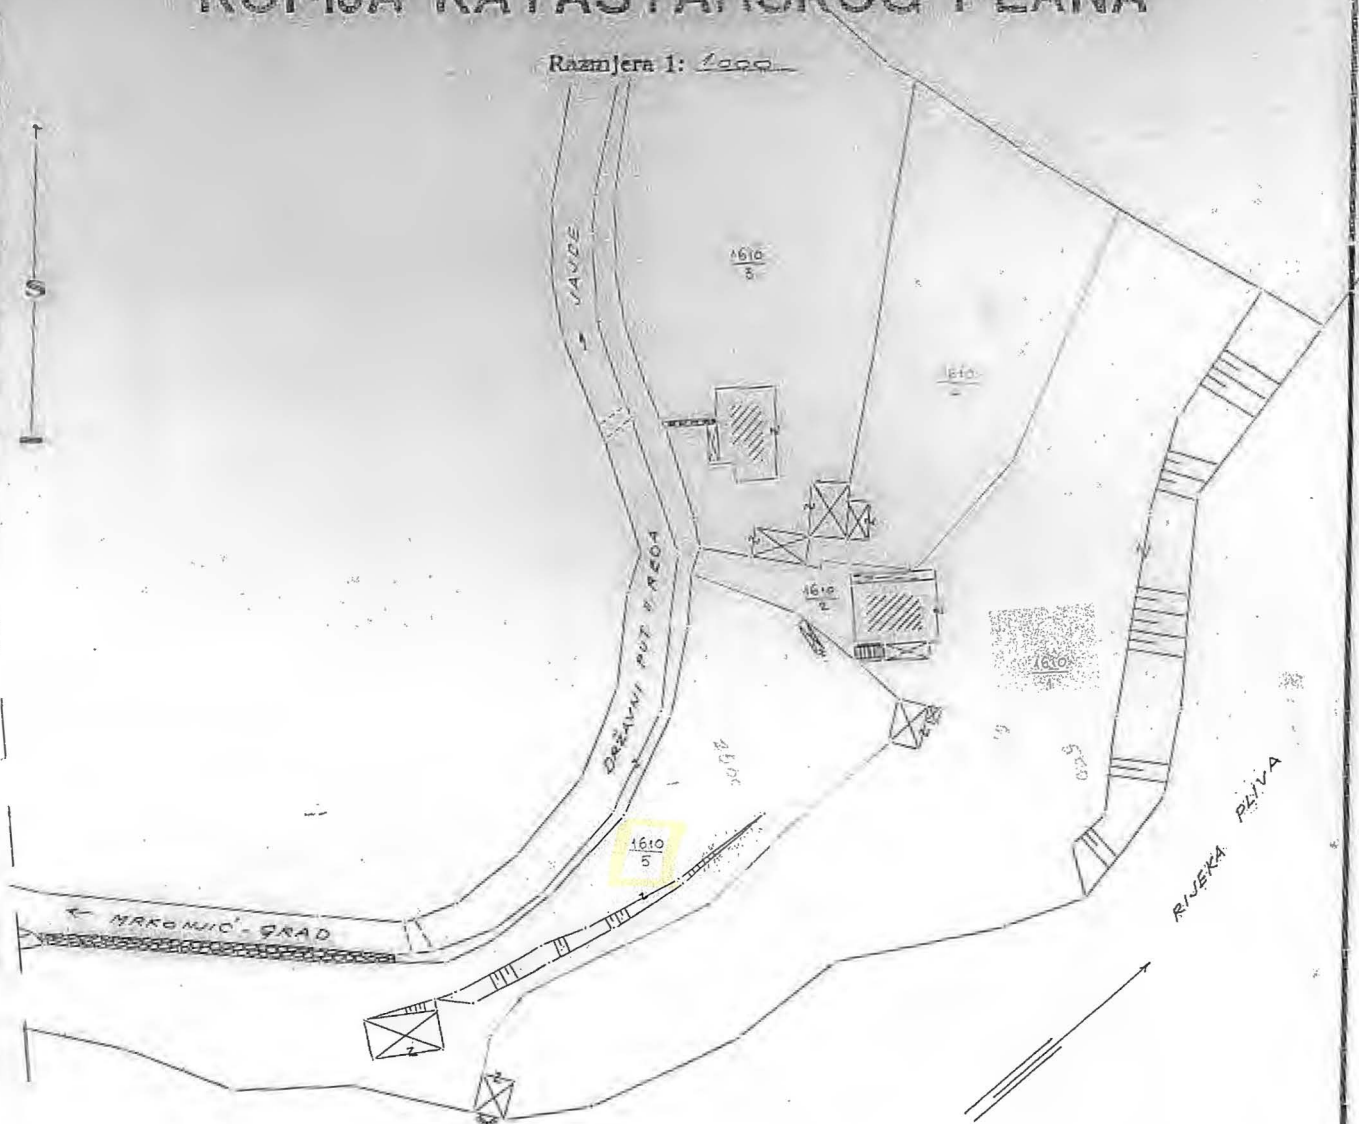

Ksa po tar. br. OZAT-a od dinara para na podnesku br. naljepljena i poništena.
 Ispisano od rakse po čl. 19. čl. 1. OZAT-a

Katastarski podaci:

Broj posj. lista	Broj kart. parcele	Kultura	Površina m ²	Posjednik

Jošice, dne 1. 12. 1971. godine

Izradio,

Oris Manjor, geom.

Ovjerava,

Šef katastarskog ureda,

Zecirogić Alija, geom. ing.

[illegible]